
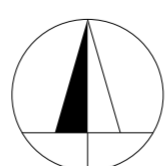
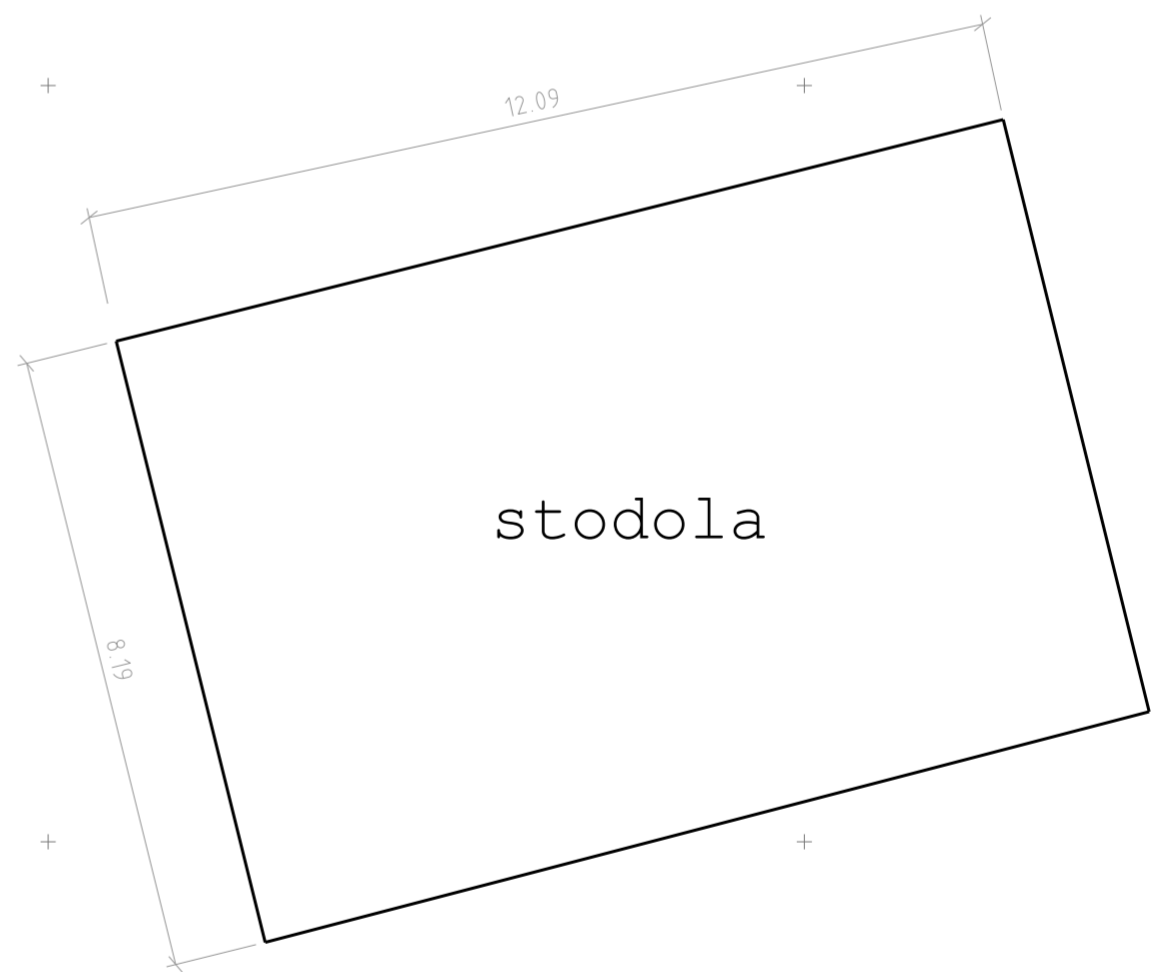


INVENTARIZACE MÍSTNOSTÍ

- P01 ... předsín
- P02 ... světnice
- P03 ... kuchyně
- P04 ... chodba
- P05 ... chodba
- P06 ... sklep
- P07 ... sklep
- P08 ... chodba
- P09 ... místnost
- P10 ... umývárna
- P11+... WC - muži
- P12 ... WC - ženy
- P13 ... bar/stáj
- P14 ... sauna

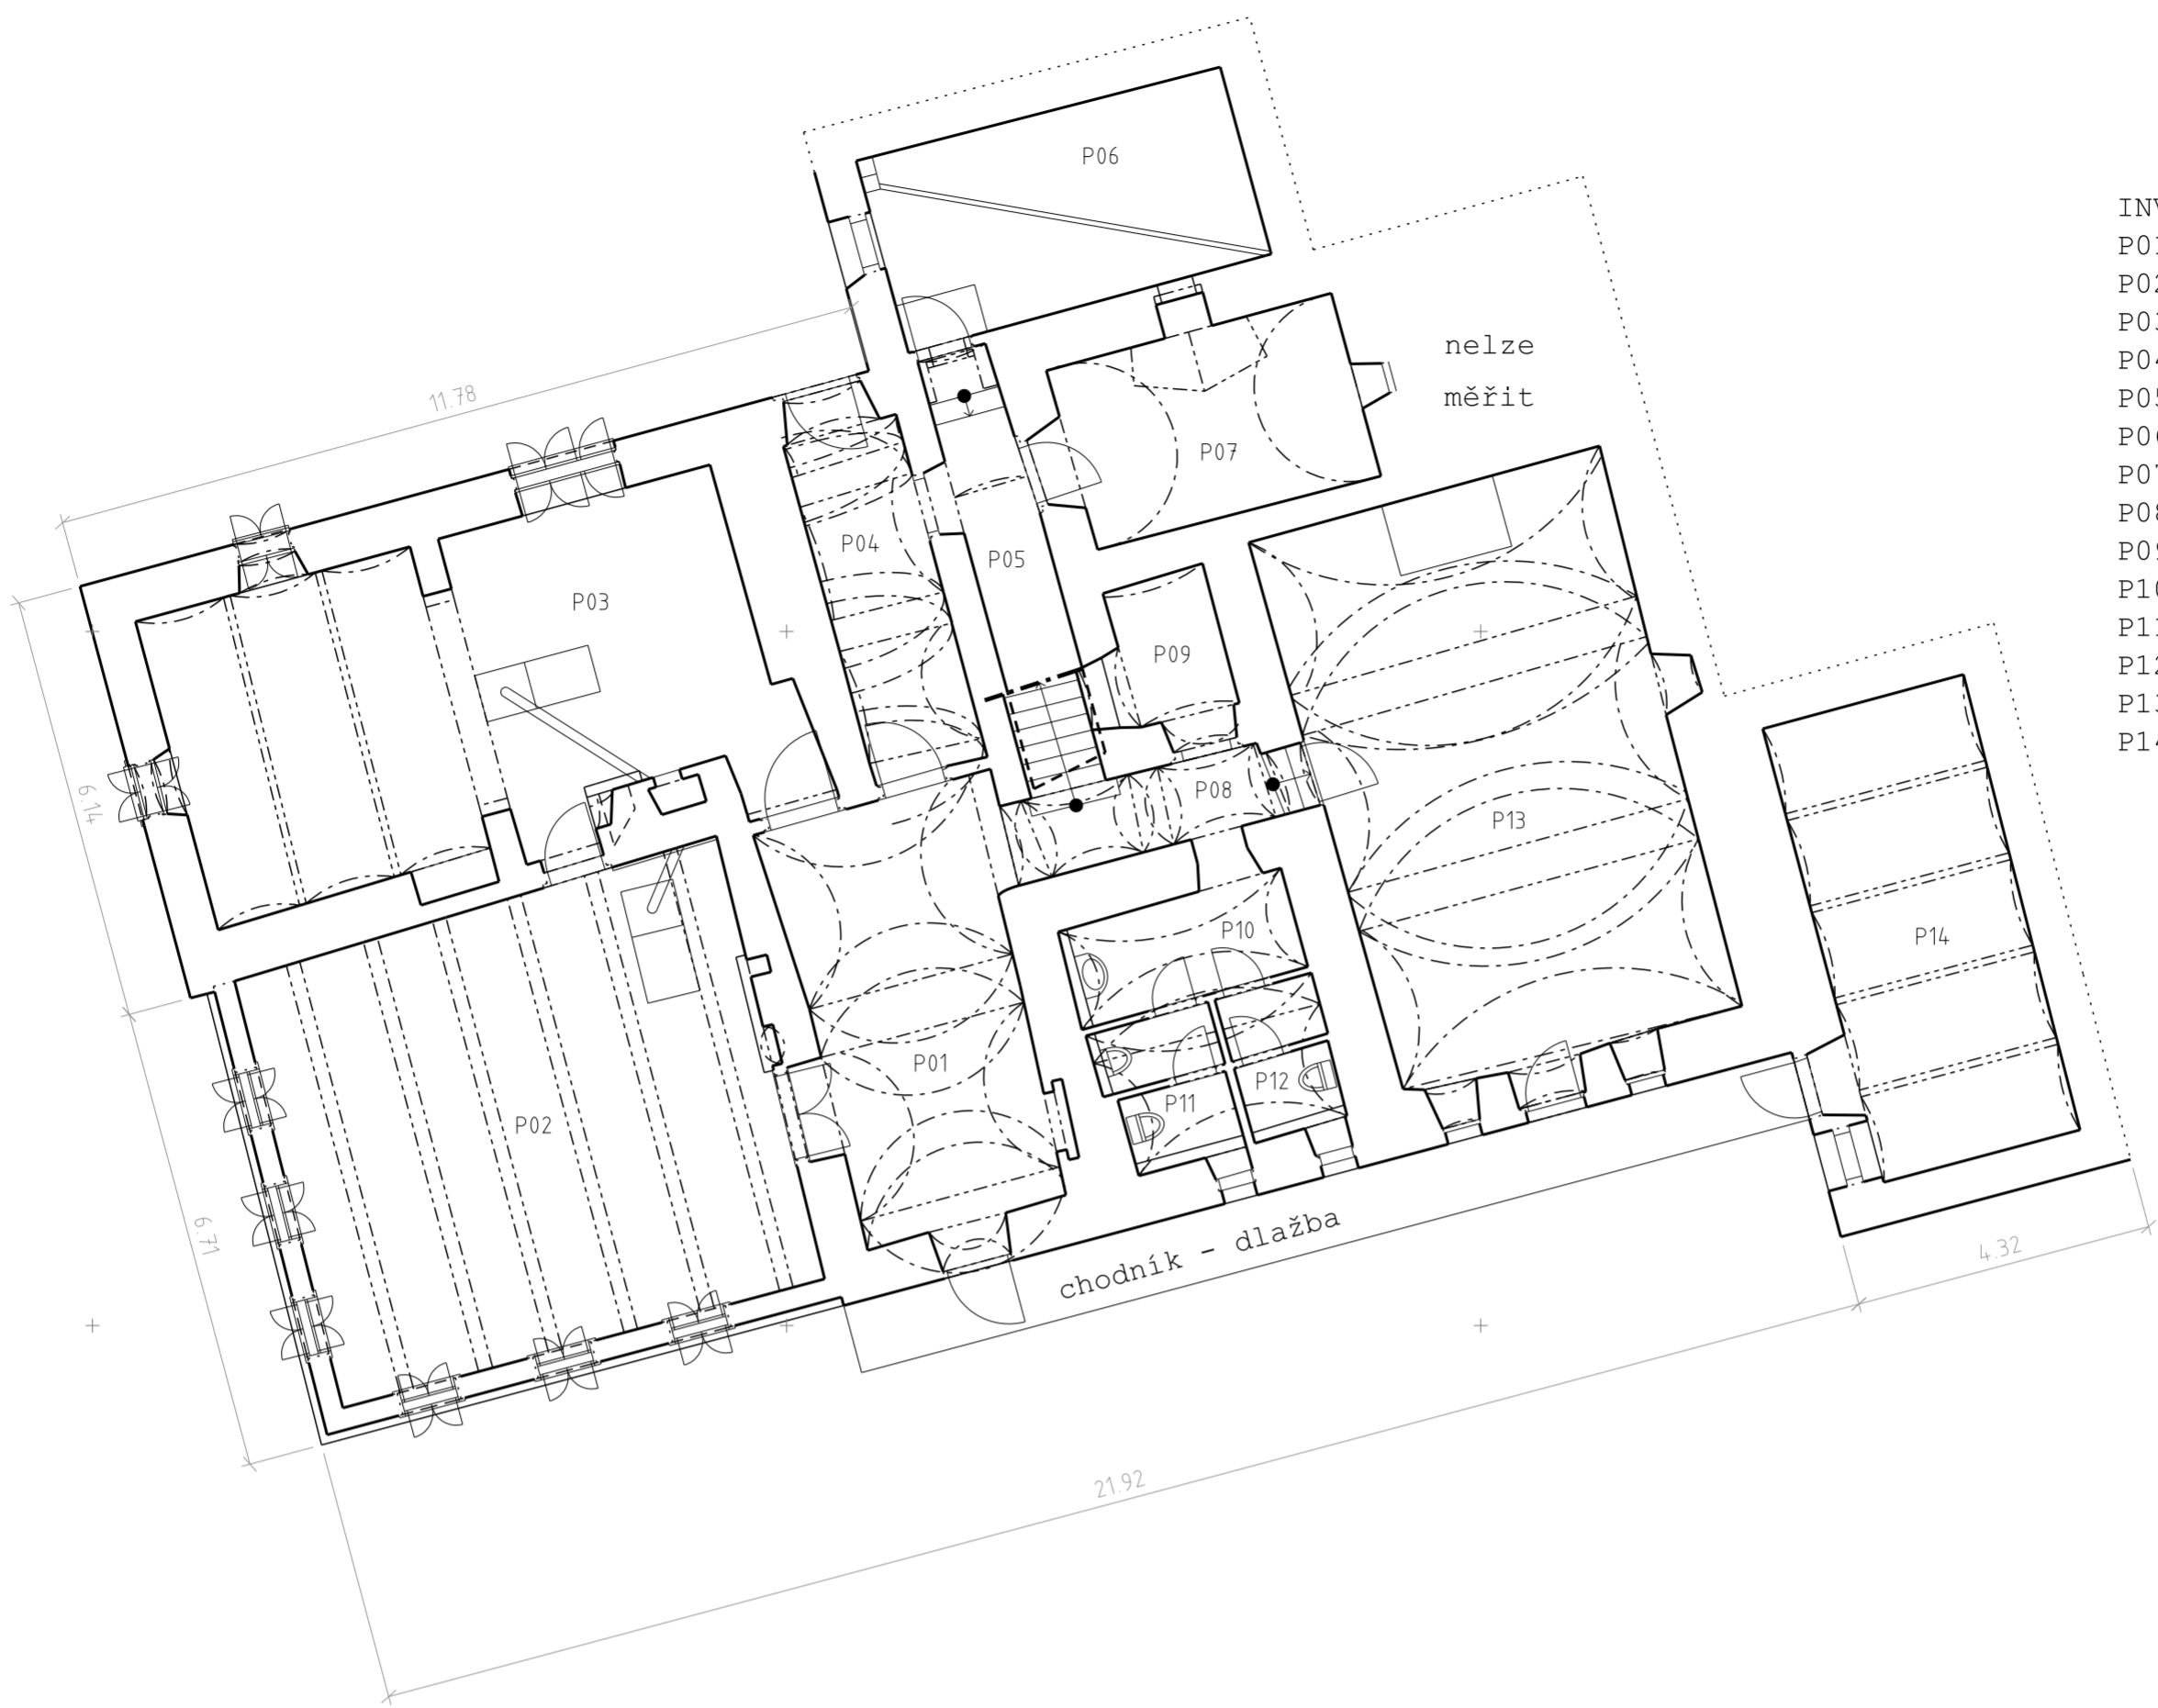

		LABORATOŘ FOTOGRAMMETRIE FAKULTA STAVEBNÍ, ČVUT V PRAZE THÁKUROVA 7, DEJVICE, PRAHA 6, 166 29 TEL: 224 354 650; E-MAIL: hodac@fsv.cvut.cz	
		VYPRACOVAL: Ing. Zdeněk POLOPRUTSKÝ e-mail: zdenek.poloprutsky@fsv.cvut.cz	KONTROLOVAL: Mgr. Ludmila HÚRKOVÁ PhDr. Marie PLATOVSKÁ
MÍSTO:	RUDNÍK - Bolkov, č.p. 153 (okr. TRUTNOV)	SOUŘ. SYSTÉM:	S-JTSK Krovak EN
OBJEDNATEL:	Mgr. Ludmila HÚRKOVÁ; hurkova@udu.cas.cz Ústav dějin umění Akademie věd České republiky, v.v.i.	VÝŠK. SYSTÉM:	----
AKCE:	DG16P02H023 (2016-2020, MK0/DG)	FORMÁT:	A1
VÝKRES:	PŮDORYS PŘÍZEMÍ	DATUM:	rev. 16. 11. 2017
		MÍSTO VYD.:	PRAHA
		MĚŘÍTKO:	ČÍSLO:
		1:100	02