


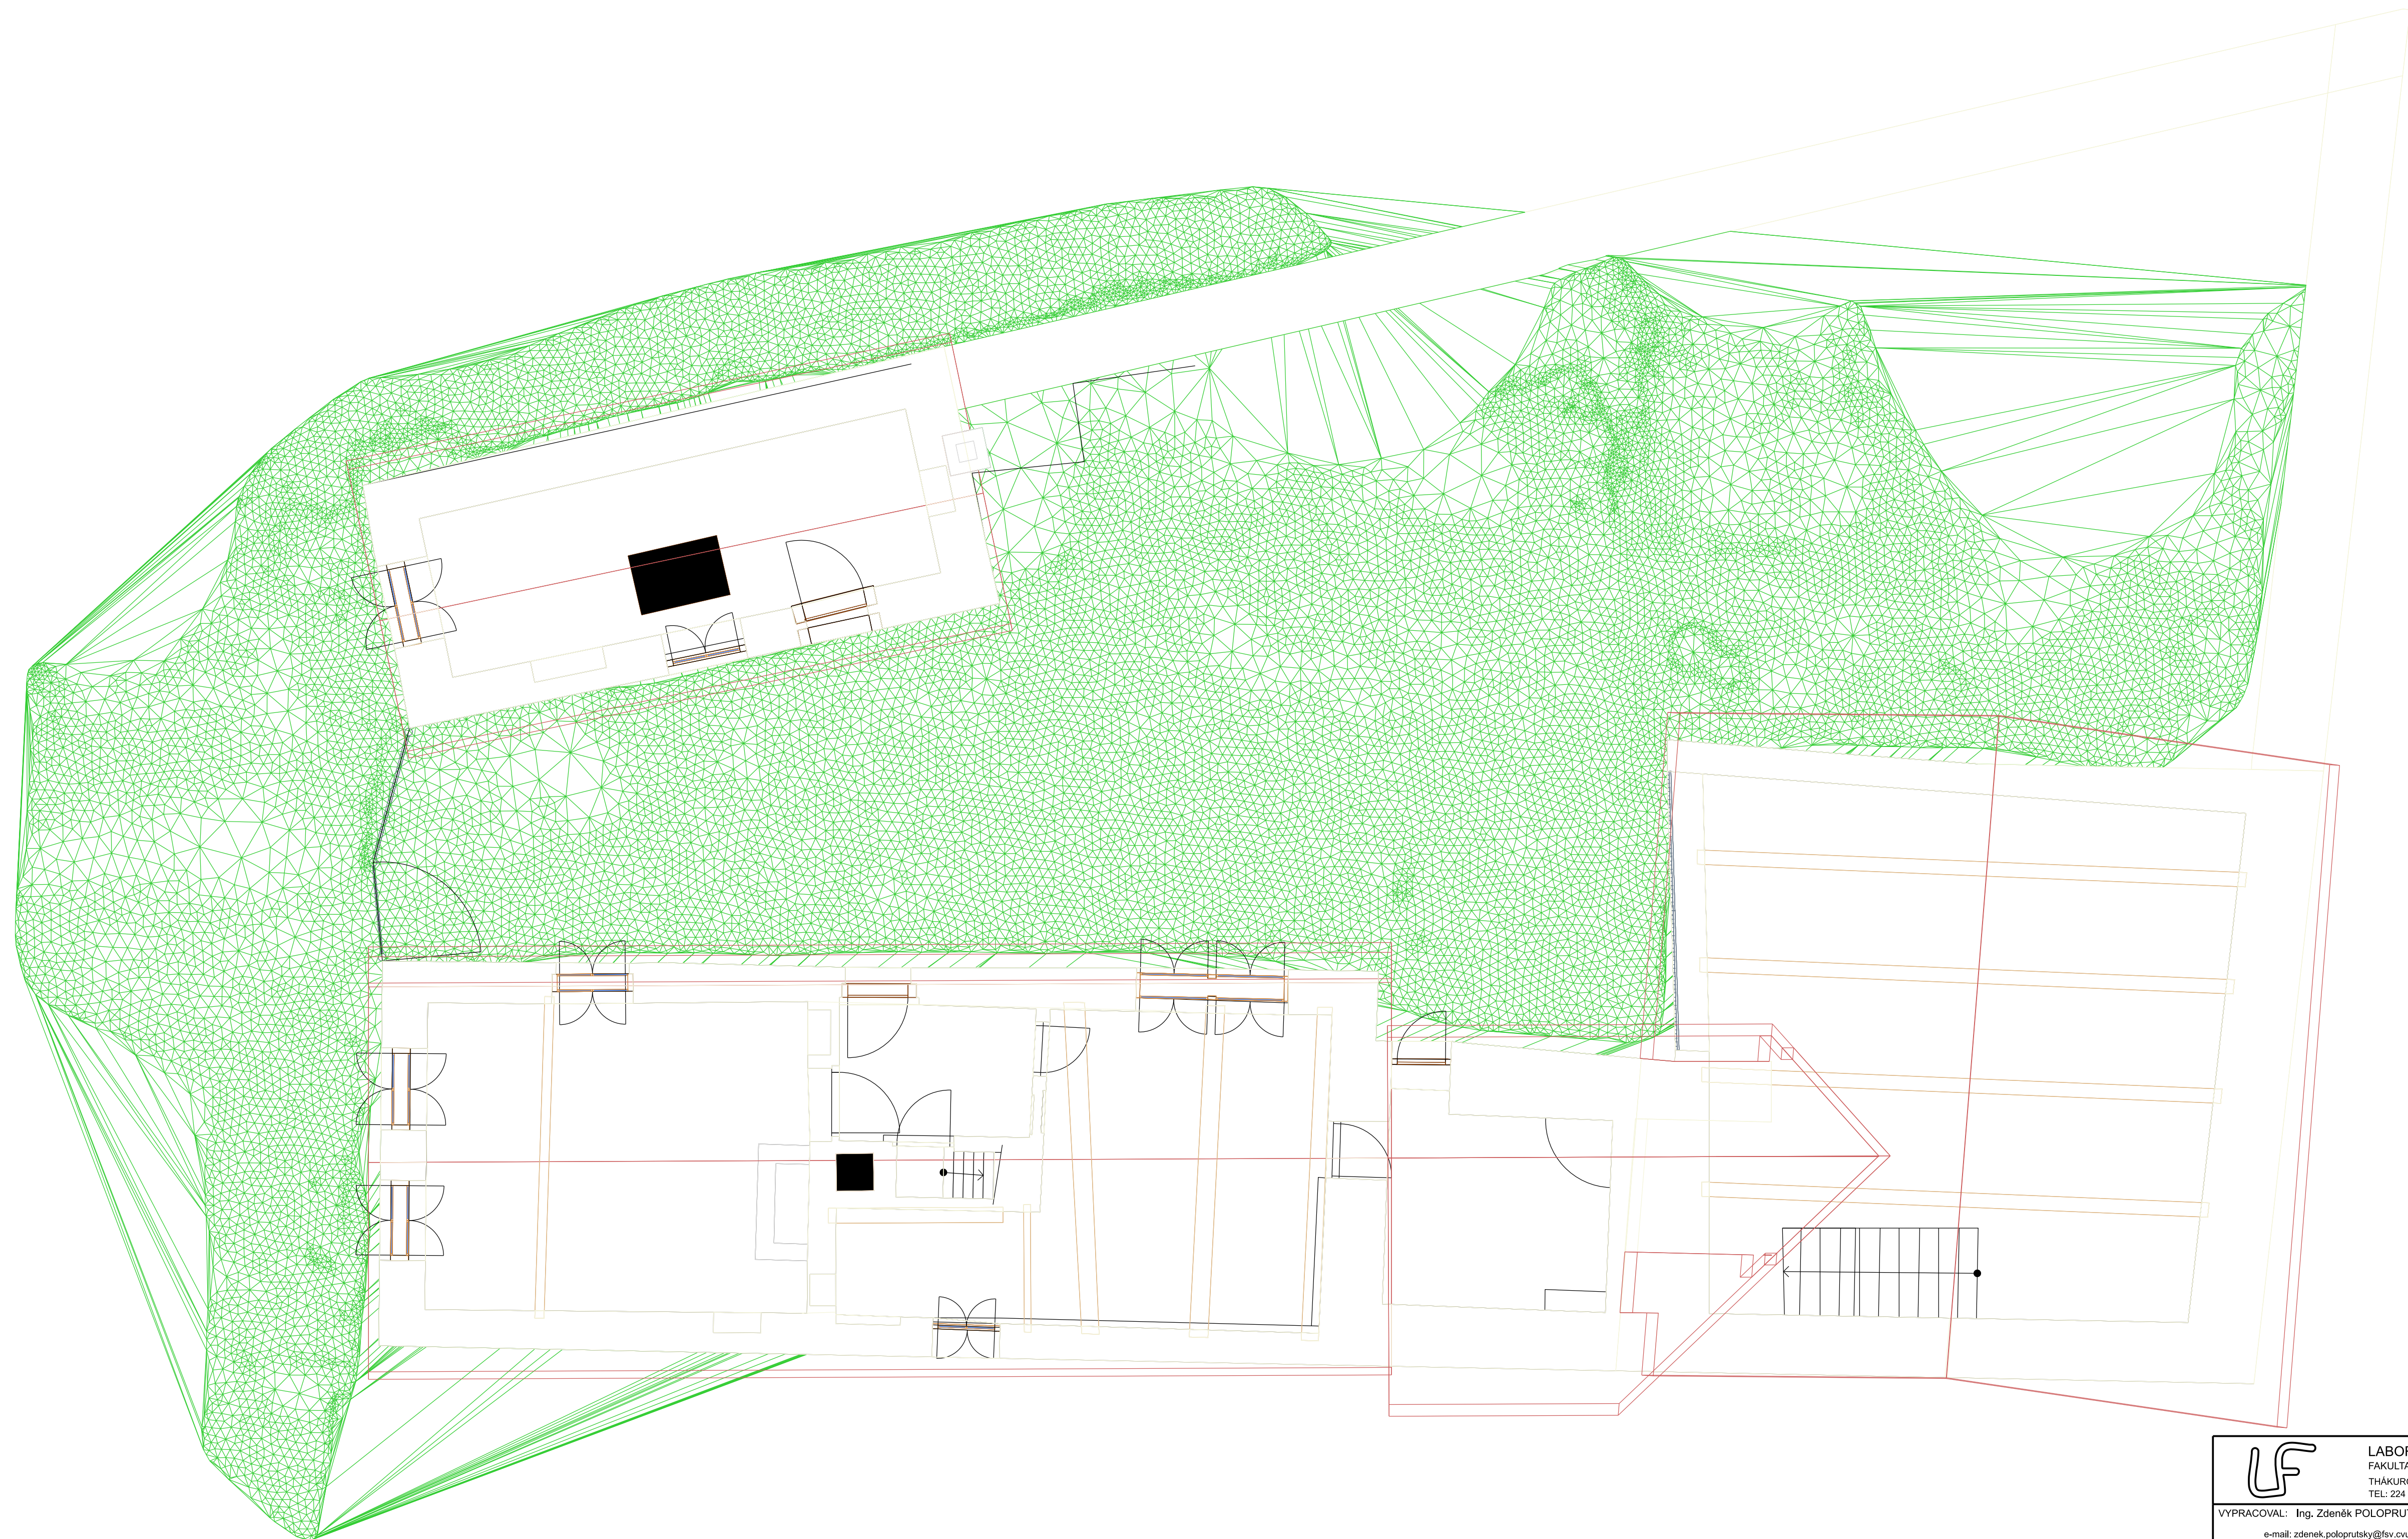

0 0,5 1 2 3 4 5 m

LF LABORATOŘ FOTOGRAMMETRIE FAKULTA STAVEBNÍ, ČVUT V PRAZE THÁKUROVA 7, DEJVICE, PRAHA 6, 166 29 TEL: 224 354 650; E-MAIL: hodac@fev.cvut.cz		
VYPRACOVAL: Ing. Zdeněk POLOPRUTSKÝ e-mail: zdenek.poloprutsky@fev.cvut.cz		KONTOLOVAL: Mgr. Ludmila HURKOVÁ
MÍSTO: OSTROVEČ č. p. 12, VELEČÍN; okr. PLZEŇ-sever	SOUR. SYSTÉM: místní	
OBJEDNATEL: Mgr. Ludmila HURKOVÁ; hurkova@udu.cas.cz Ústav dějin umění Akademie věd České republiky, v.v.i.	VÝŠK. SYSTÉM: -----	
AKCE: DG16P02H023 (2016-2020, MK0/DG)	FORMÁT:	A1
	DATUM:	31. 12. 2018
VÝKRES: PROSTOROVÝ SCHÉMATICKÝ MODEL USEDLOSTI	MÍSTO VYD.: PRAHA	
	MĚŘÍTKO: 1:50	ČÍSLO: 01