



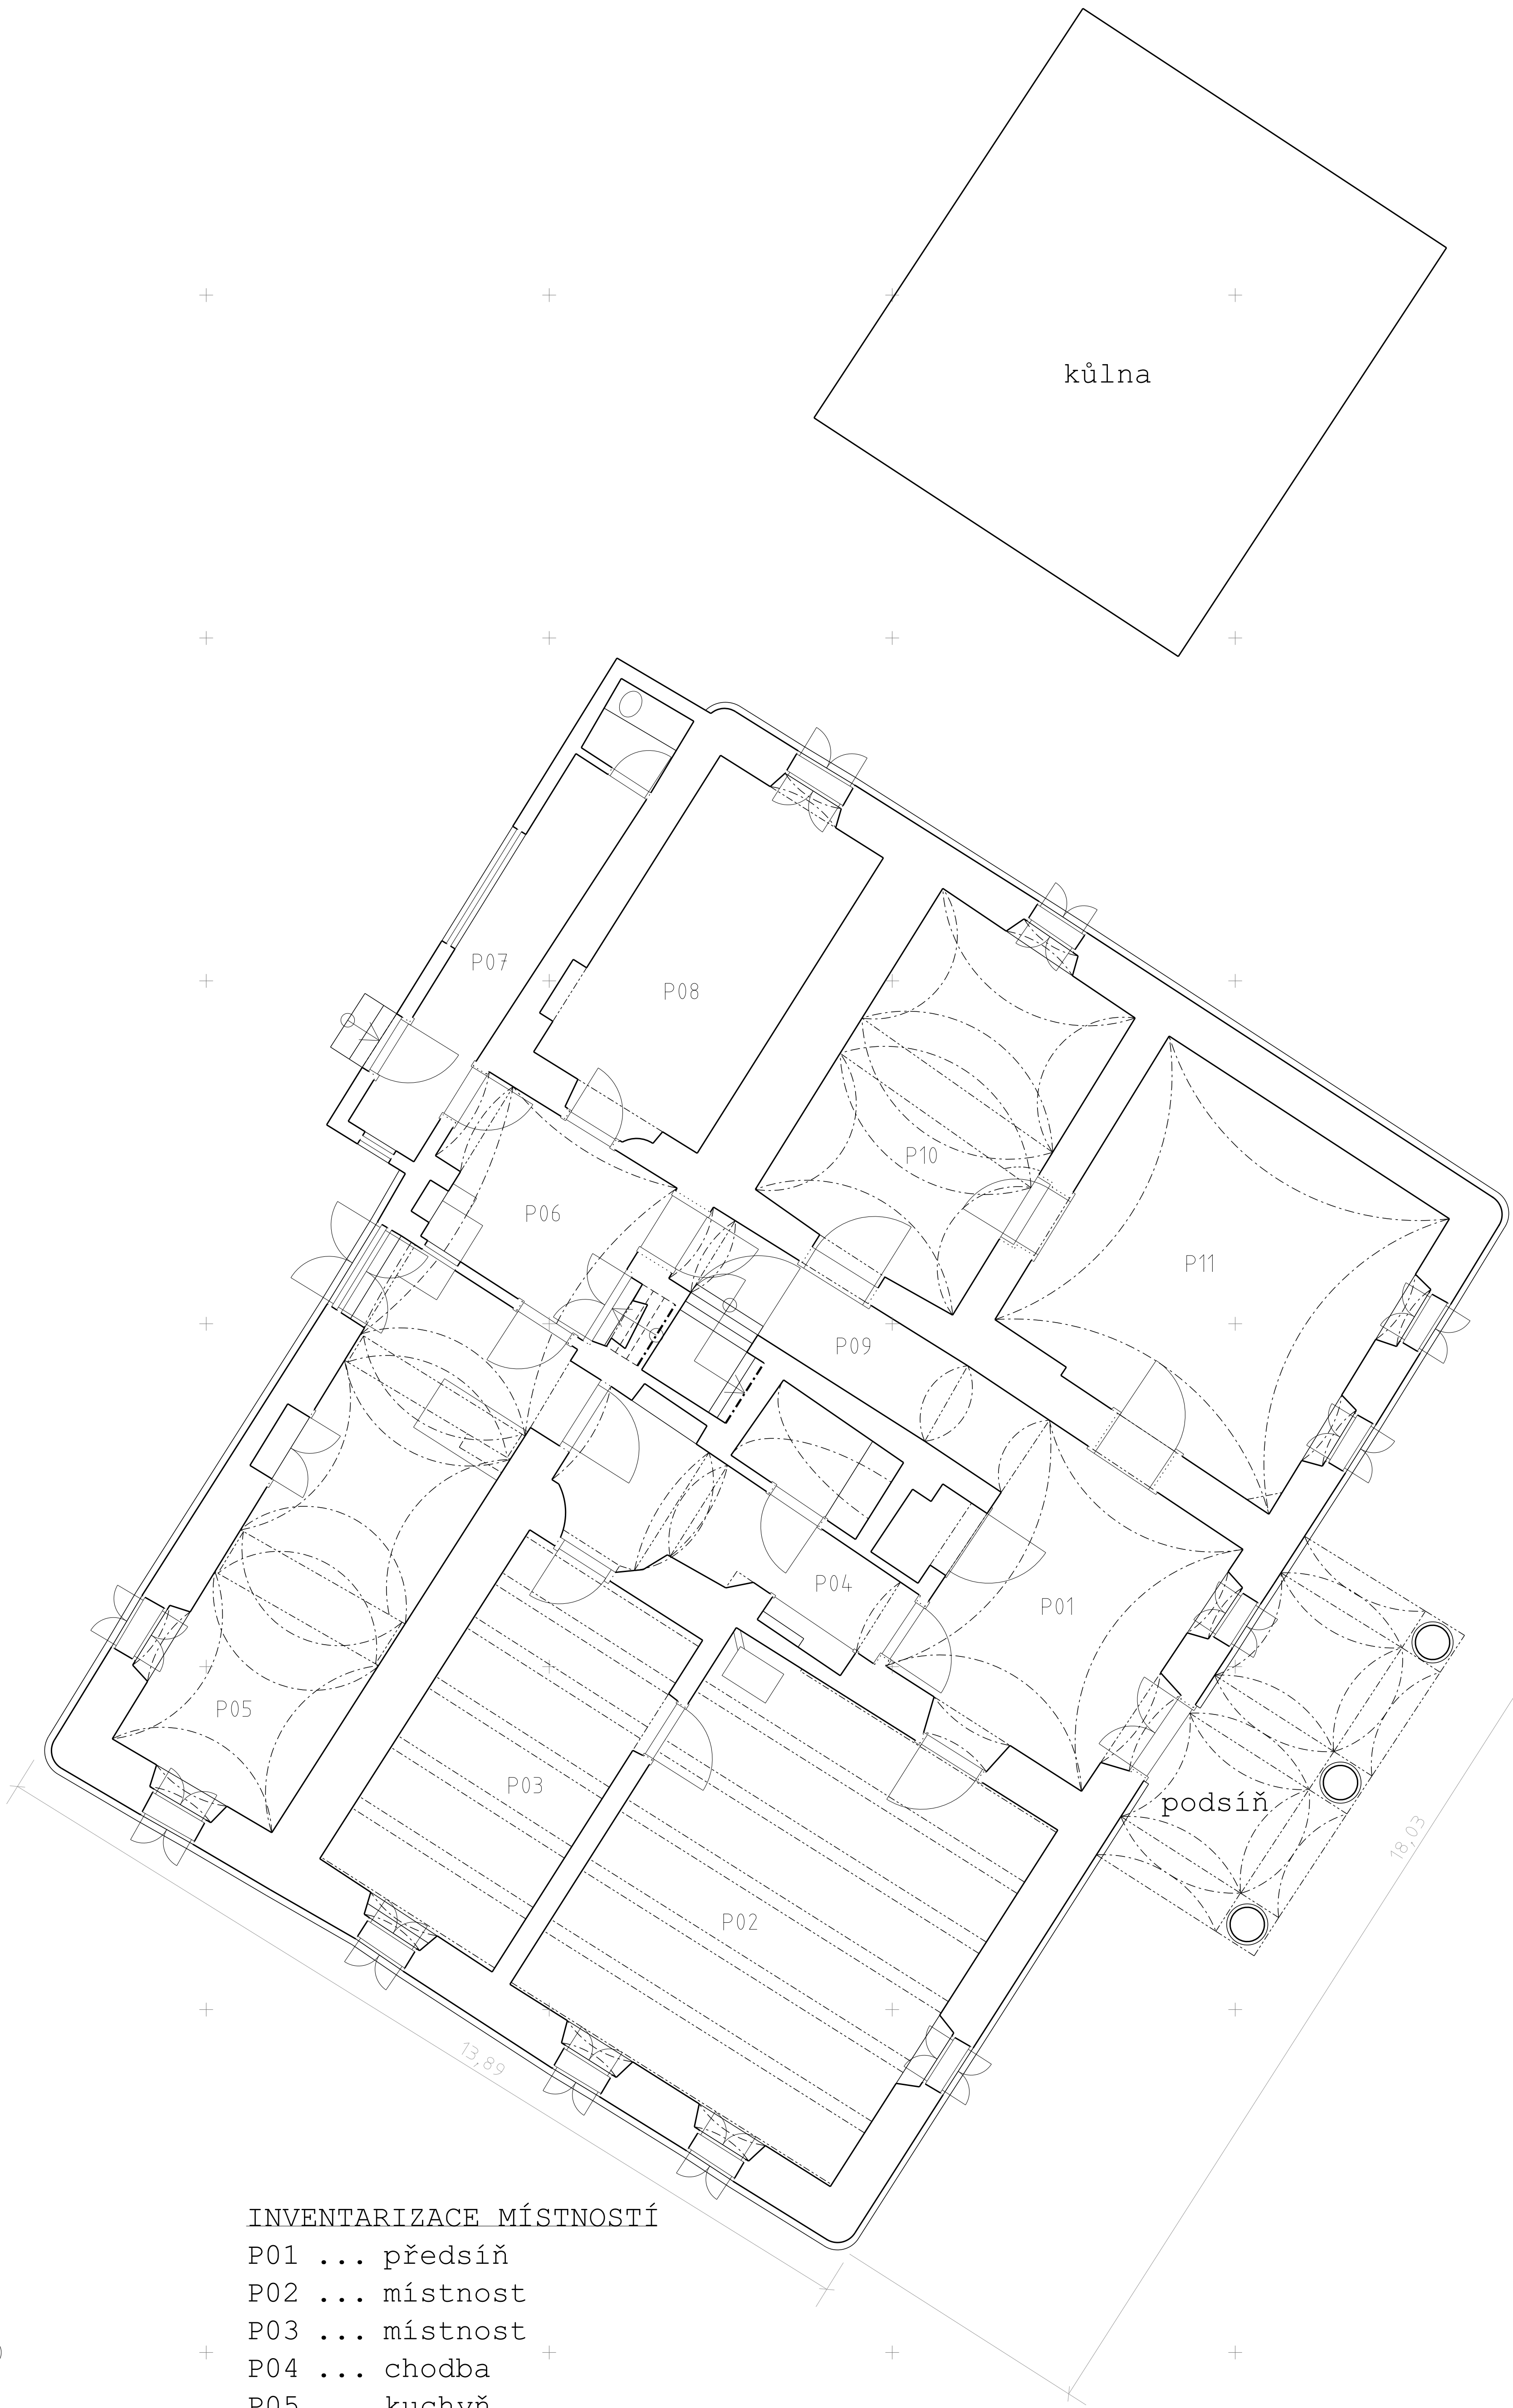

INVENTARIZACE MÍSTNOSTÍ

- P01 ... předsíň
- P02 ... místnost
- P03 ... místnost
- P04 ... chodba
- P05 ... kuchyň
- P06 ... předsíň
- P07 ... chodba
- P08 ... místnost
- P09 ... chodba
- P10 ... místnost
- P11 ... místnost

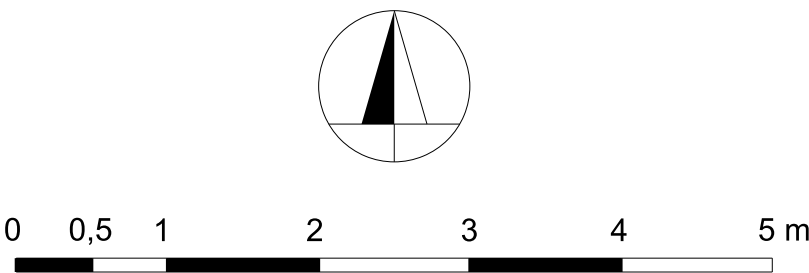

LF LABORATOŘ FOTOGRAMMETRIE FAKULTA STAVEBNÍ, ČVUT V PRAZE THÁKUROVA 7, DEJVICE, PRAHA 6, 166 29 TEL: 224 354 650; E-MAIL: hodac@fsv.cvut.cz	
VYPRACOVAL: Ing. Zdeněk POLOPRUTSKÝ e-mail: zdenek.poloprutsky@fsv.cvut.cz	KONTROLOVAL: Mgr. Ludmila HŮRKOVÁ Mgr. Klára MEZIHORÁKOVÁ, Ph.D.
MÍSTO: ROPICE, č.p. 25 (okr. FRYDEK - MÍSTEK)	SOUR. SYSTÉM: S-JTSK Krovak EN
OBJEDNATEL: Mgr. Ludmila HŮRKOVÁ; hurkova@udu.cas.cz Ústav dějin umění Akademie věd České republiky, v.v.i.	VÝŠK. SYSTÉM: ----- FORMÁT: A1
AKCE: DG16P02H023 (2016-2020, MK0/DG)	DATUM: rev. 15. 11. 2017
VÝKRES: PŮDORYS PŘÍZEMÍ	MÍSTO VÝD.: PRAHA ČÍSLO: 01