



+ -1 037 800
-575 975

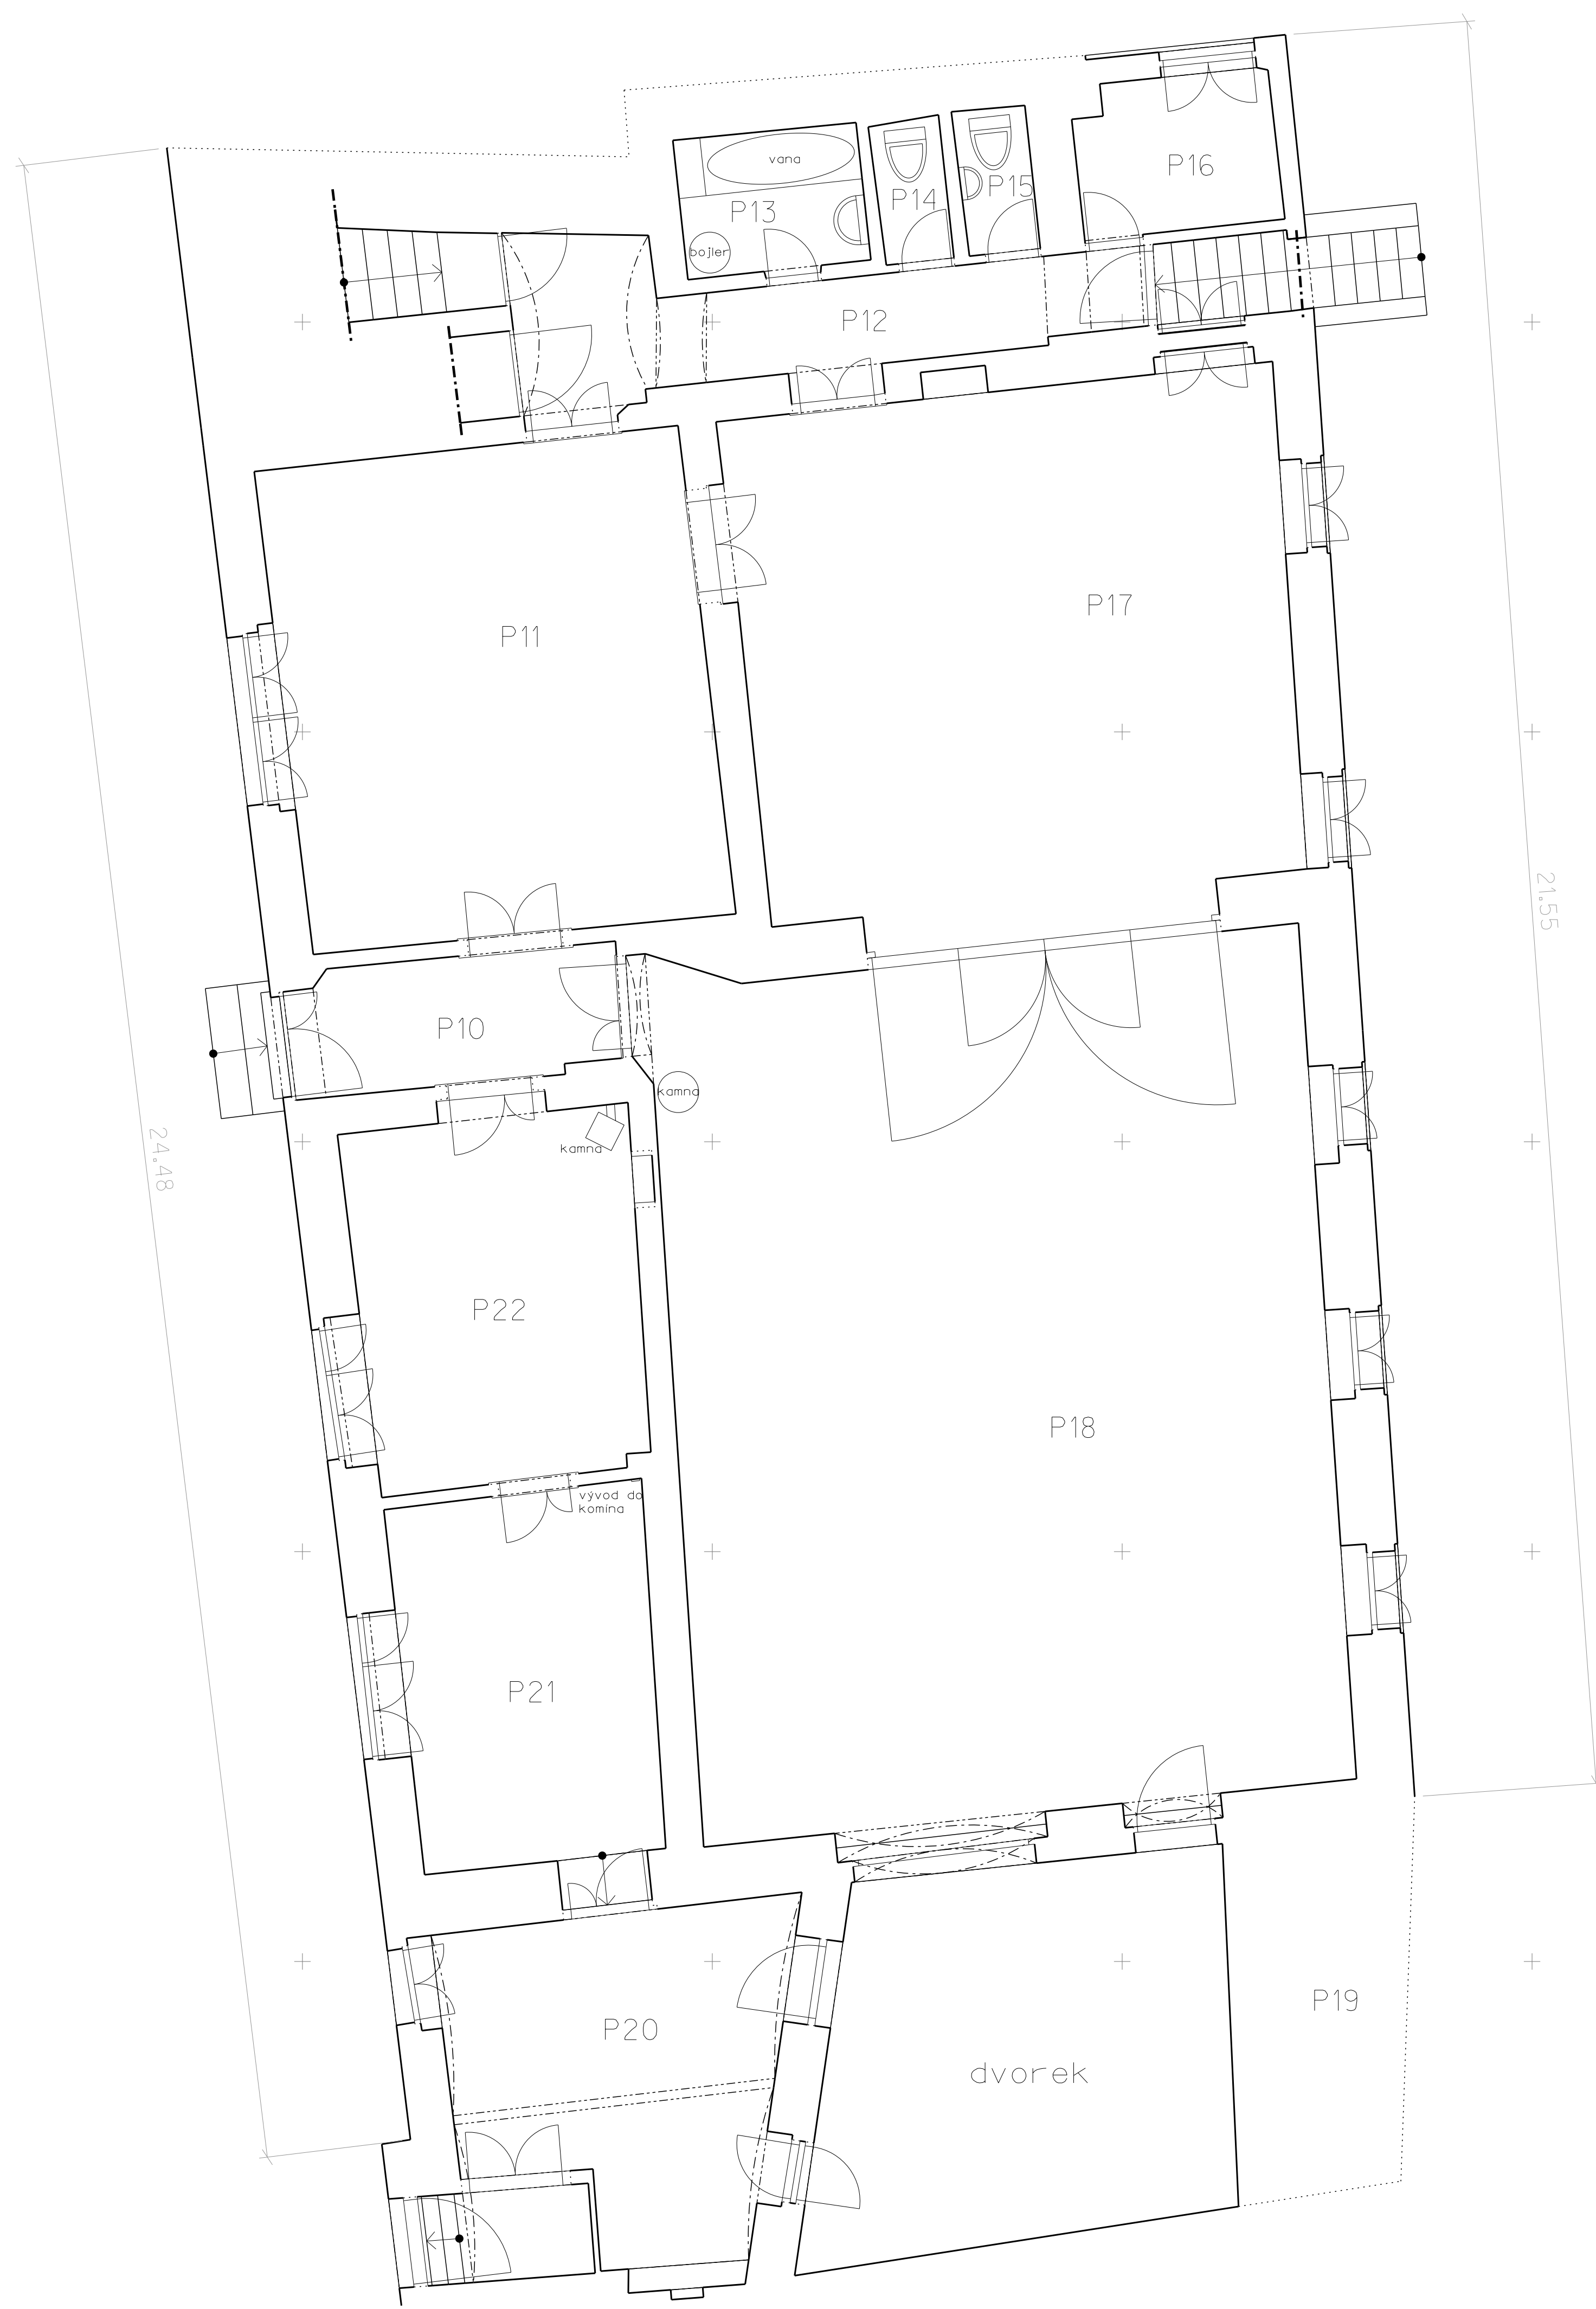

+ -1 037 830
-558 000

INVENTARIZACE MÍSTNOSTÍ

- P10 ... chodba
- P11 ... herna s kulečným
- P12 ... chodba
- P13 ... koupelna
- P14 ... WC
- P15 ... WC
- P16 ... kuchyňka
- P17 ... předsálí / archiv
- P18 ... velký sál
- P19 ... kůlna se schody do sklepa
- P20 ... místnost
- P21 ... místnost
- P22 ... místnost

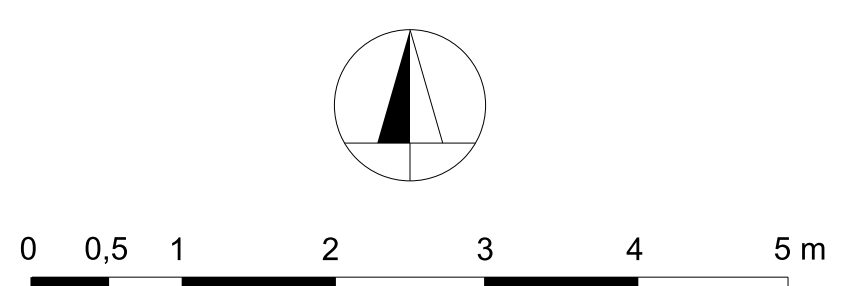

		LABORATOR FOTOGRAMMETRIE FAKULTA STAVEBNÍ, ČVUT V PRAZE THAKUROVA 7, DEJVICE, PRAHA 6, 166 29 TEL: 224 354 650; E-MAIL: hodac@fsv.cvut.cz	
VYPRACOVAL: Ing. Zdeněk POLOPRUTSKÝ e-mail: zdenek.poloprutsky@fsv.cvut.cz		KONTROLOVAL: Mgr. Ludmila HŮRKOVÁ	
MÍSTO: HOSTOŮŇ, č.p. 112 (okr. KLADNO)	SOUR. SYSTÉM: S-JTSK Krovak EN	VÝŠK. SYSTÉM: -----	
OBJEDNATEL: Mgr. Ludmila HŮRKOVÁ; hurkova@udu.cas.cz Ústav dějin umění Akademie věd České republiky, v.v.i.	FORMÁT: A1	DATUM: 4. 7. 2019	
AKCE: DG16P02H023 (2016-2020, MK0/DG)	MÍSTO VYD.: PRAHA	MÉRITKO: ČÍSLO:	
VYKRES: PŮDORYS PŘÍZEMÍ	1:50	02	