


INVENTARIZACE MÍSTNOSTÍ

- P01...pokoj
- P02...předsíň
- P03...pokoj
- P04...ložnice
- P05...průjezd
- P06...chodba
- P07...koupelna
- P08...kuchyně
- P09...spíž
- P10...kůlna
- P11...kůlna
- P12...kůlna
- P13...chlév
- P14...chlév
- P15...WC
- P16...prádelna

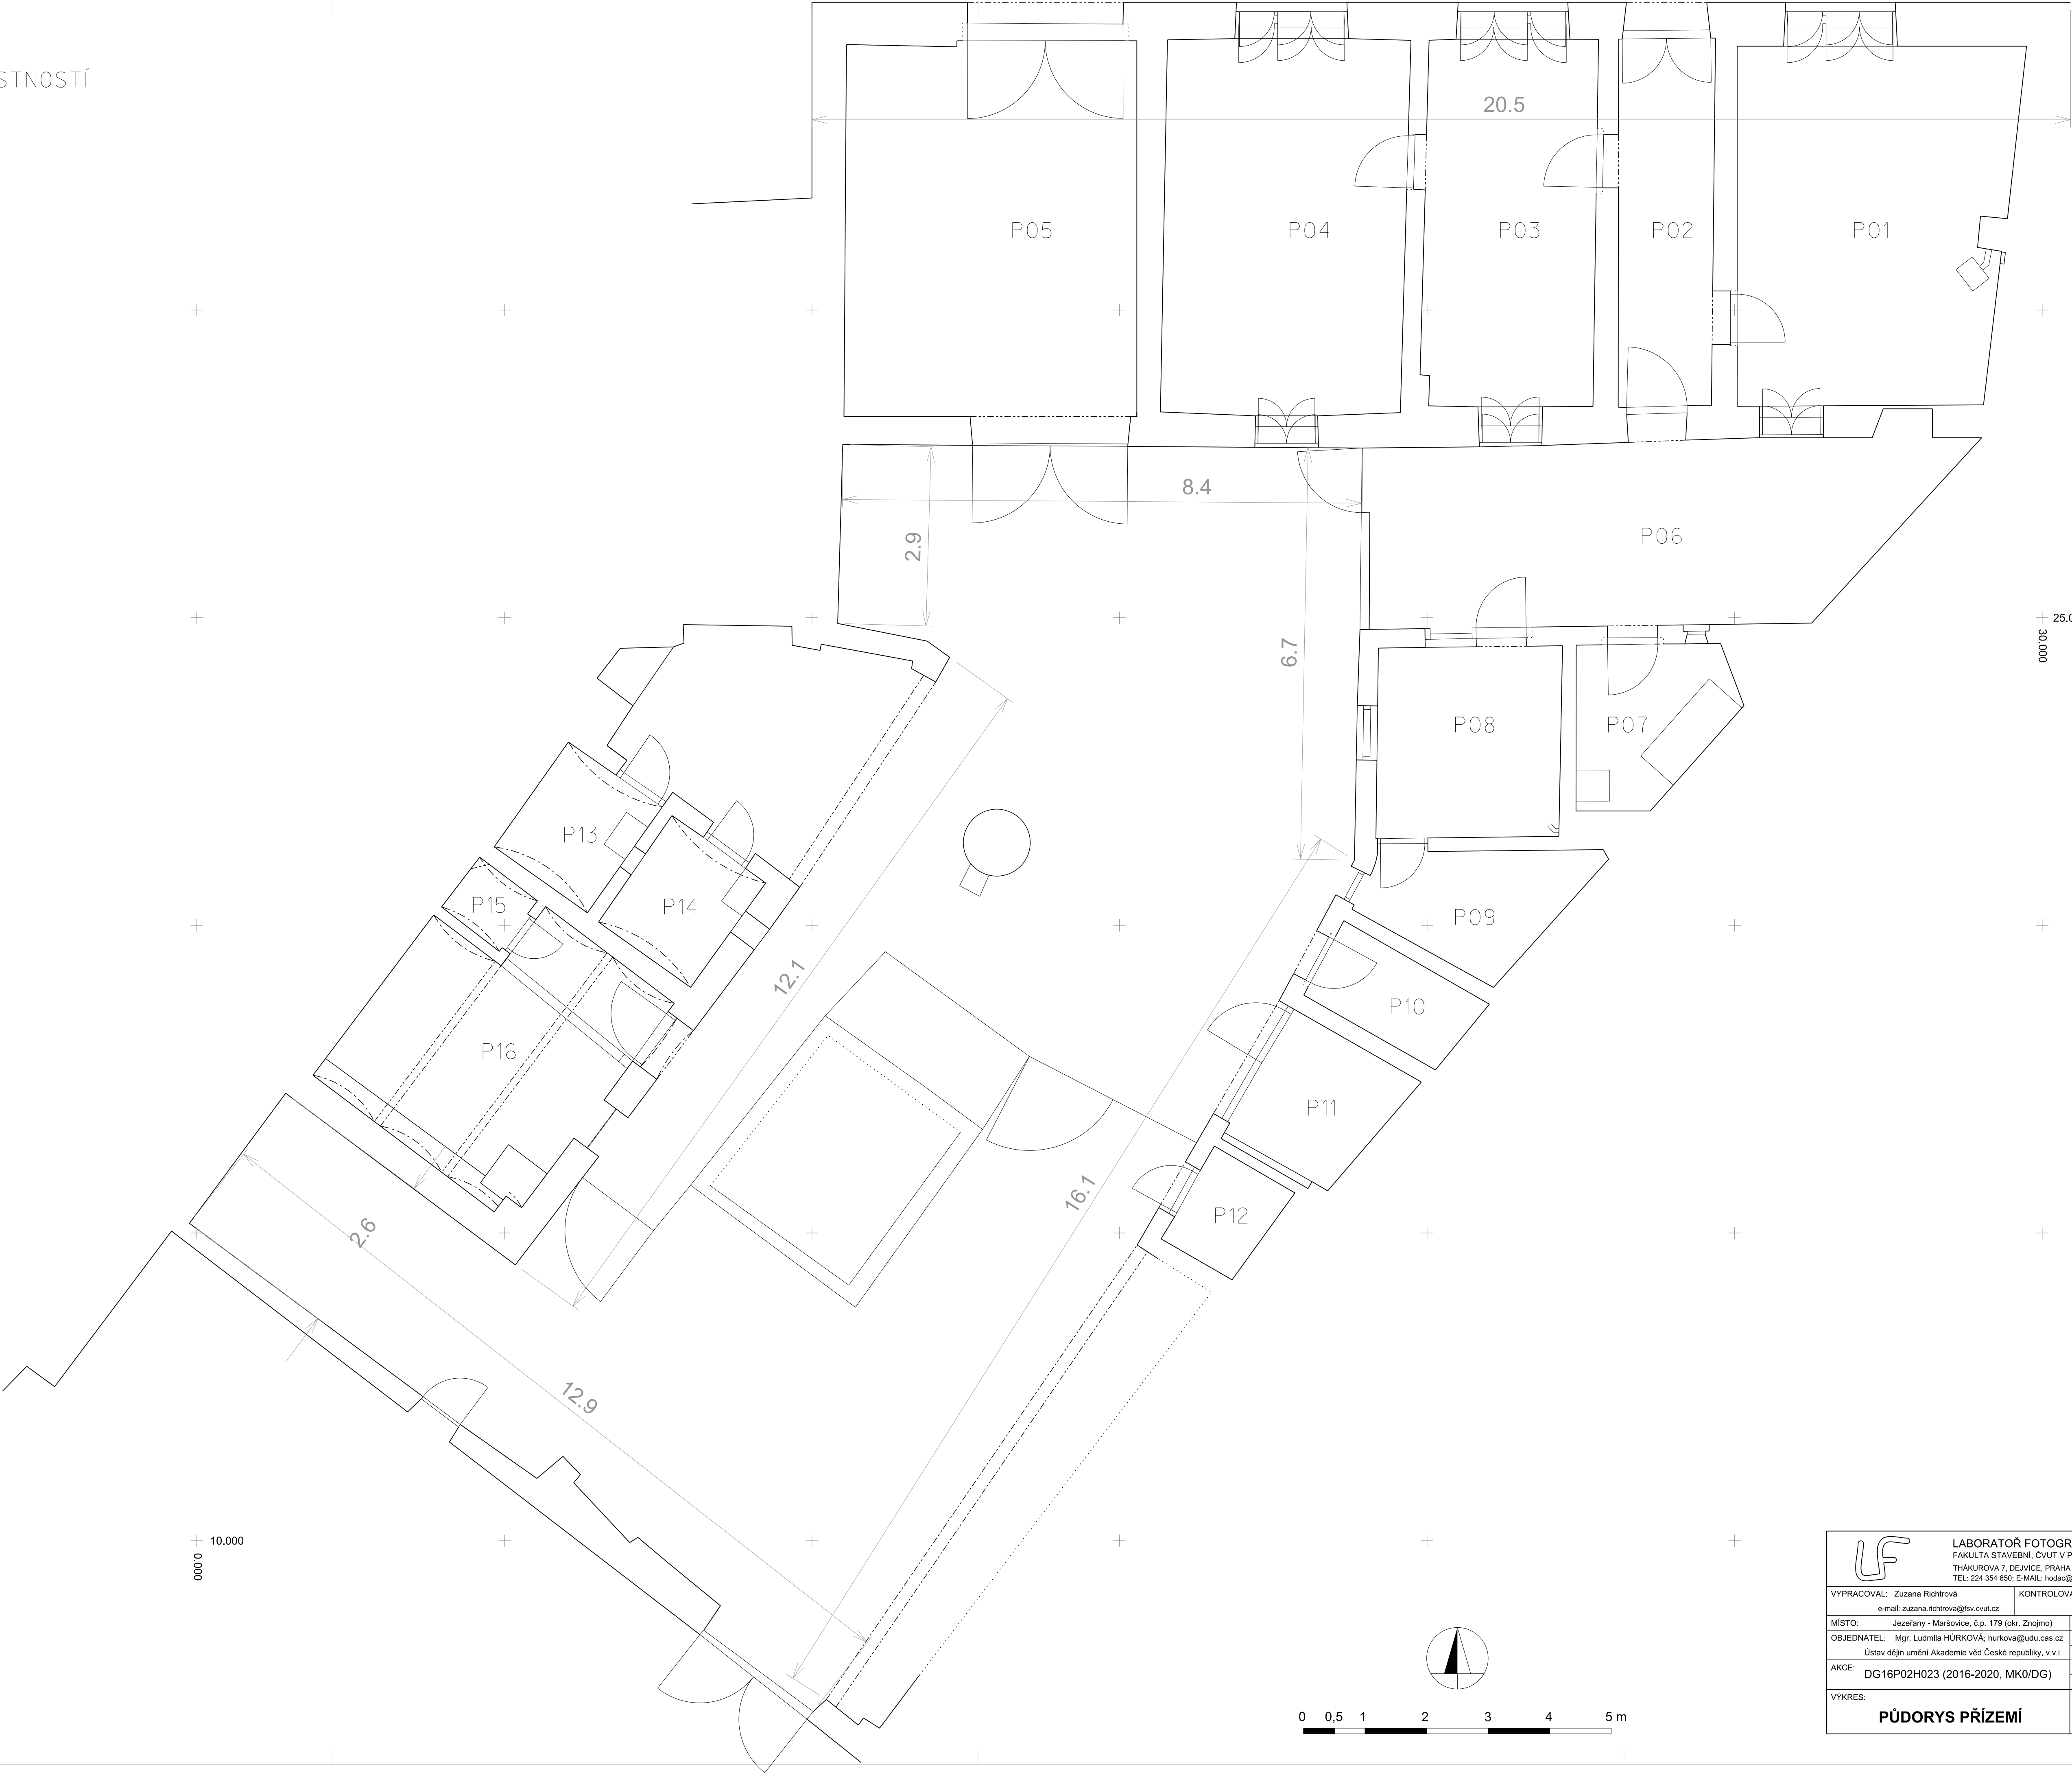

LF LABORATOŘ FOTOGRAMMETRIE FAKULTA STAVEBNÍ, ČVUT V PRAZE THAKUROVA 7, DEJVICE, PRAHA 6, 166 29 TEL: 224 354 650; E-MAIL: hodac@fsv.cvut.cz	
VYPRACOVAL: Zuzana Richtrová e-mail: zuzana.richtrova@fsv.cvut.cz	KONTROLOVAL: Mgr. Ludmila HURKOVÁ
MÍSTO: Jezeřany - Mařovice, č.p. 179 (okr. Znojmo)	SOUR. SYSTÉM: místní
OBJEDNATEL: Mgr. Ludmila HURKOVÁ: hurkova@udu.cas.cz Ústav dějin umění Akademie věd České republiky, v.v.i.	VÝŠK. SYSTÉM: A1
AKCE: DG16P02H023 (2016-2020, MK0/DG)	DATUM: 3. 11. 2016
VÝKRES: PŮDORYS PŘÍZEMÍ	MÍSTO VYD.: PRAHA
	MÉRITKO: ČÍSLO: 1:50 01