



+ - 998 330  
-642 550

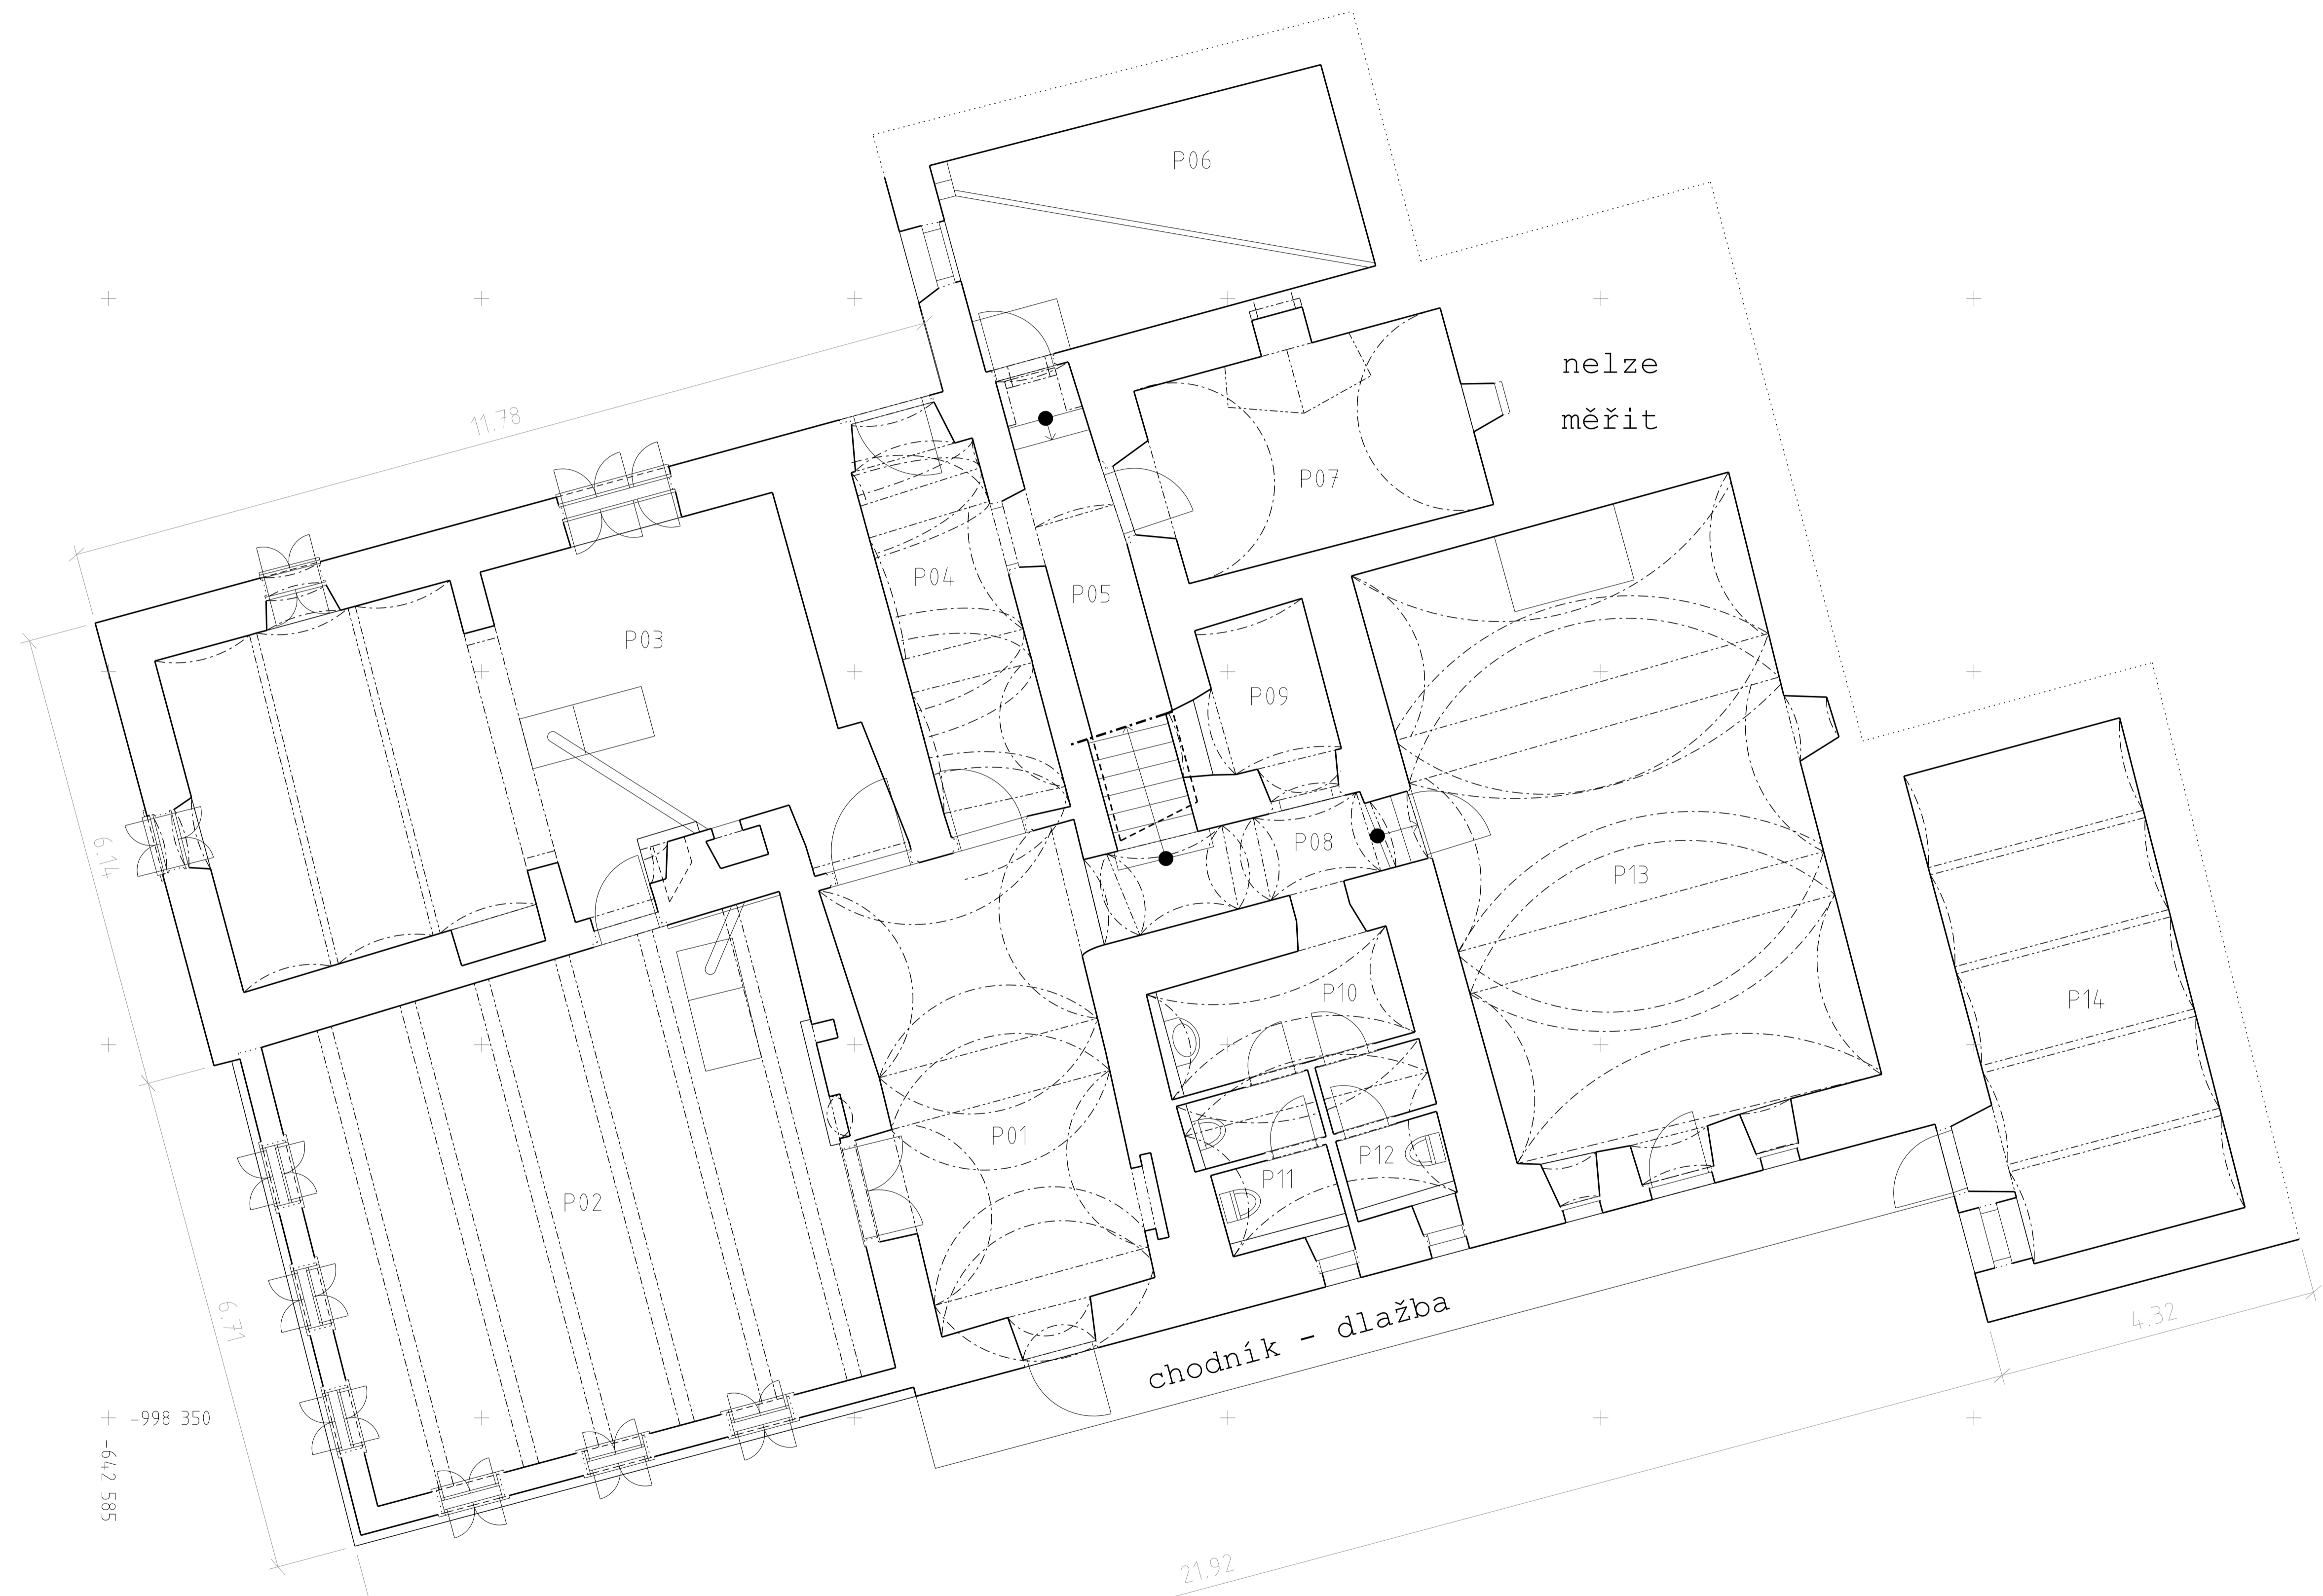

### INVENTARIZACE MÍSTNOSTÍ

- P01 ... předsín
- + P02 ... světnice +
- P03 ... kuchyně
- P04 ... chodba
- P05 ... chodba
- P06 ... sklep
- P07 ... sklep
- P08 ... chodba
- P09 ... místnost
- P10 ... umývárna
- + P11 ... WC - muži +
- P12 ... WC - ženy
- P13 ... bar/stáj
- P14 ... sauna

+ -998 350  
-642 585

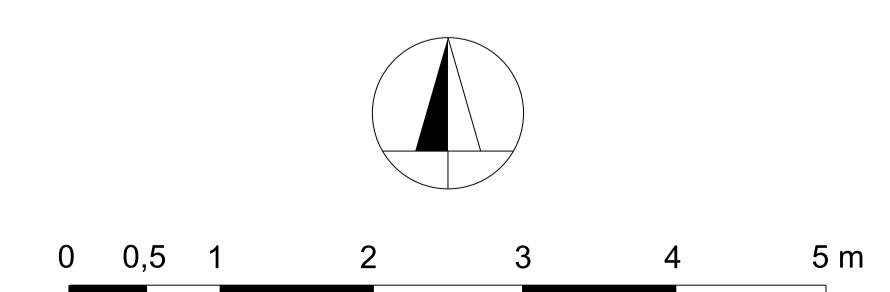

		LABORATOR FOTOGRAMMETRIE FAKULTA STAVEBNÍ, ČVUT V PRAZE THAKUROVA 7, DEJVICE, PRAHA 6, 166 29 TEL: 224 354 650, E.MAIL: hodac@fv.cvut.cz	
VYPRACOVAL: Ing. Zdeněk POLOPRUTSKÝ e-mail: zdenek.poloprutsky@fv.cvut.cz	KONTROLOVAL: Mgr. Ludmila HŮRKOVÁ PhDr. Marie PLATOVSKÁ	MÍSTO: RUDNÍK - Bolkov, č.p. 153 (okr. TRUTNOV)	SOUR. SYSTÉM: S-JTSK Krovak EN
OBJEDNATEL: Mgr. Ludmila HŮRKOVÁ; hurkova@udu.cas.cz Ústav dějin umění Akademie věd České republiky, v.v.i.	VÝŠK. SYSTÉM: --- FORMÁT: A1	AKCE: DG16P02H023 (2016-2020, MK0/DG)	DATUM: rev. 16. 11. 2017
VYKRES: PŮDORYS PŘÍZEMÍ	MĚŘITKO: 1:50	MÍSTO VYD.: PRAHA	ČÍSLO: 01