


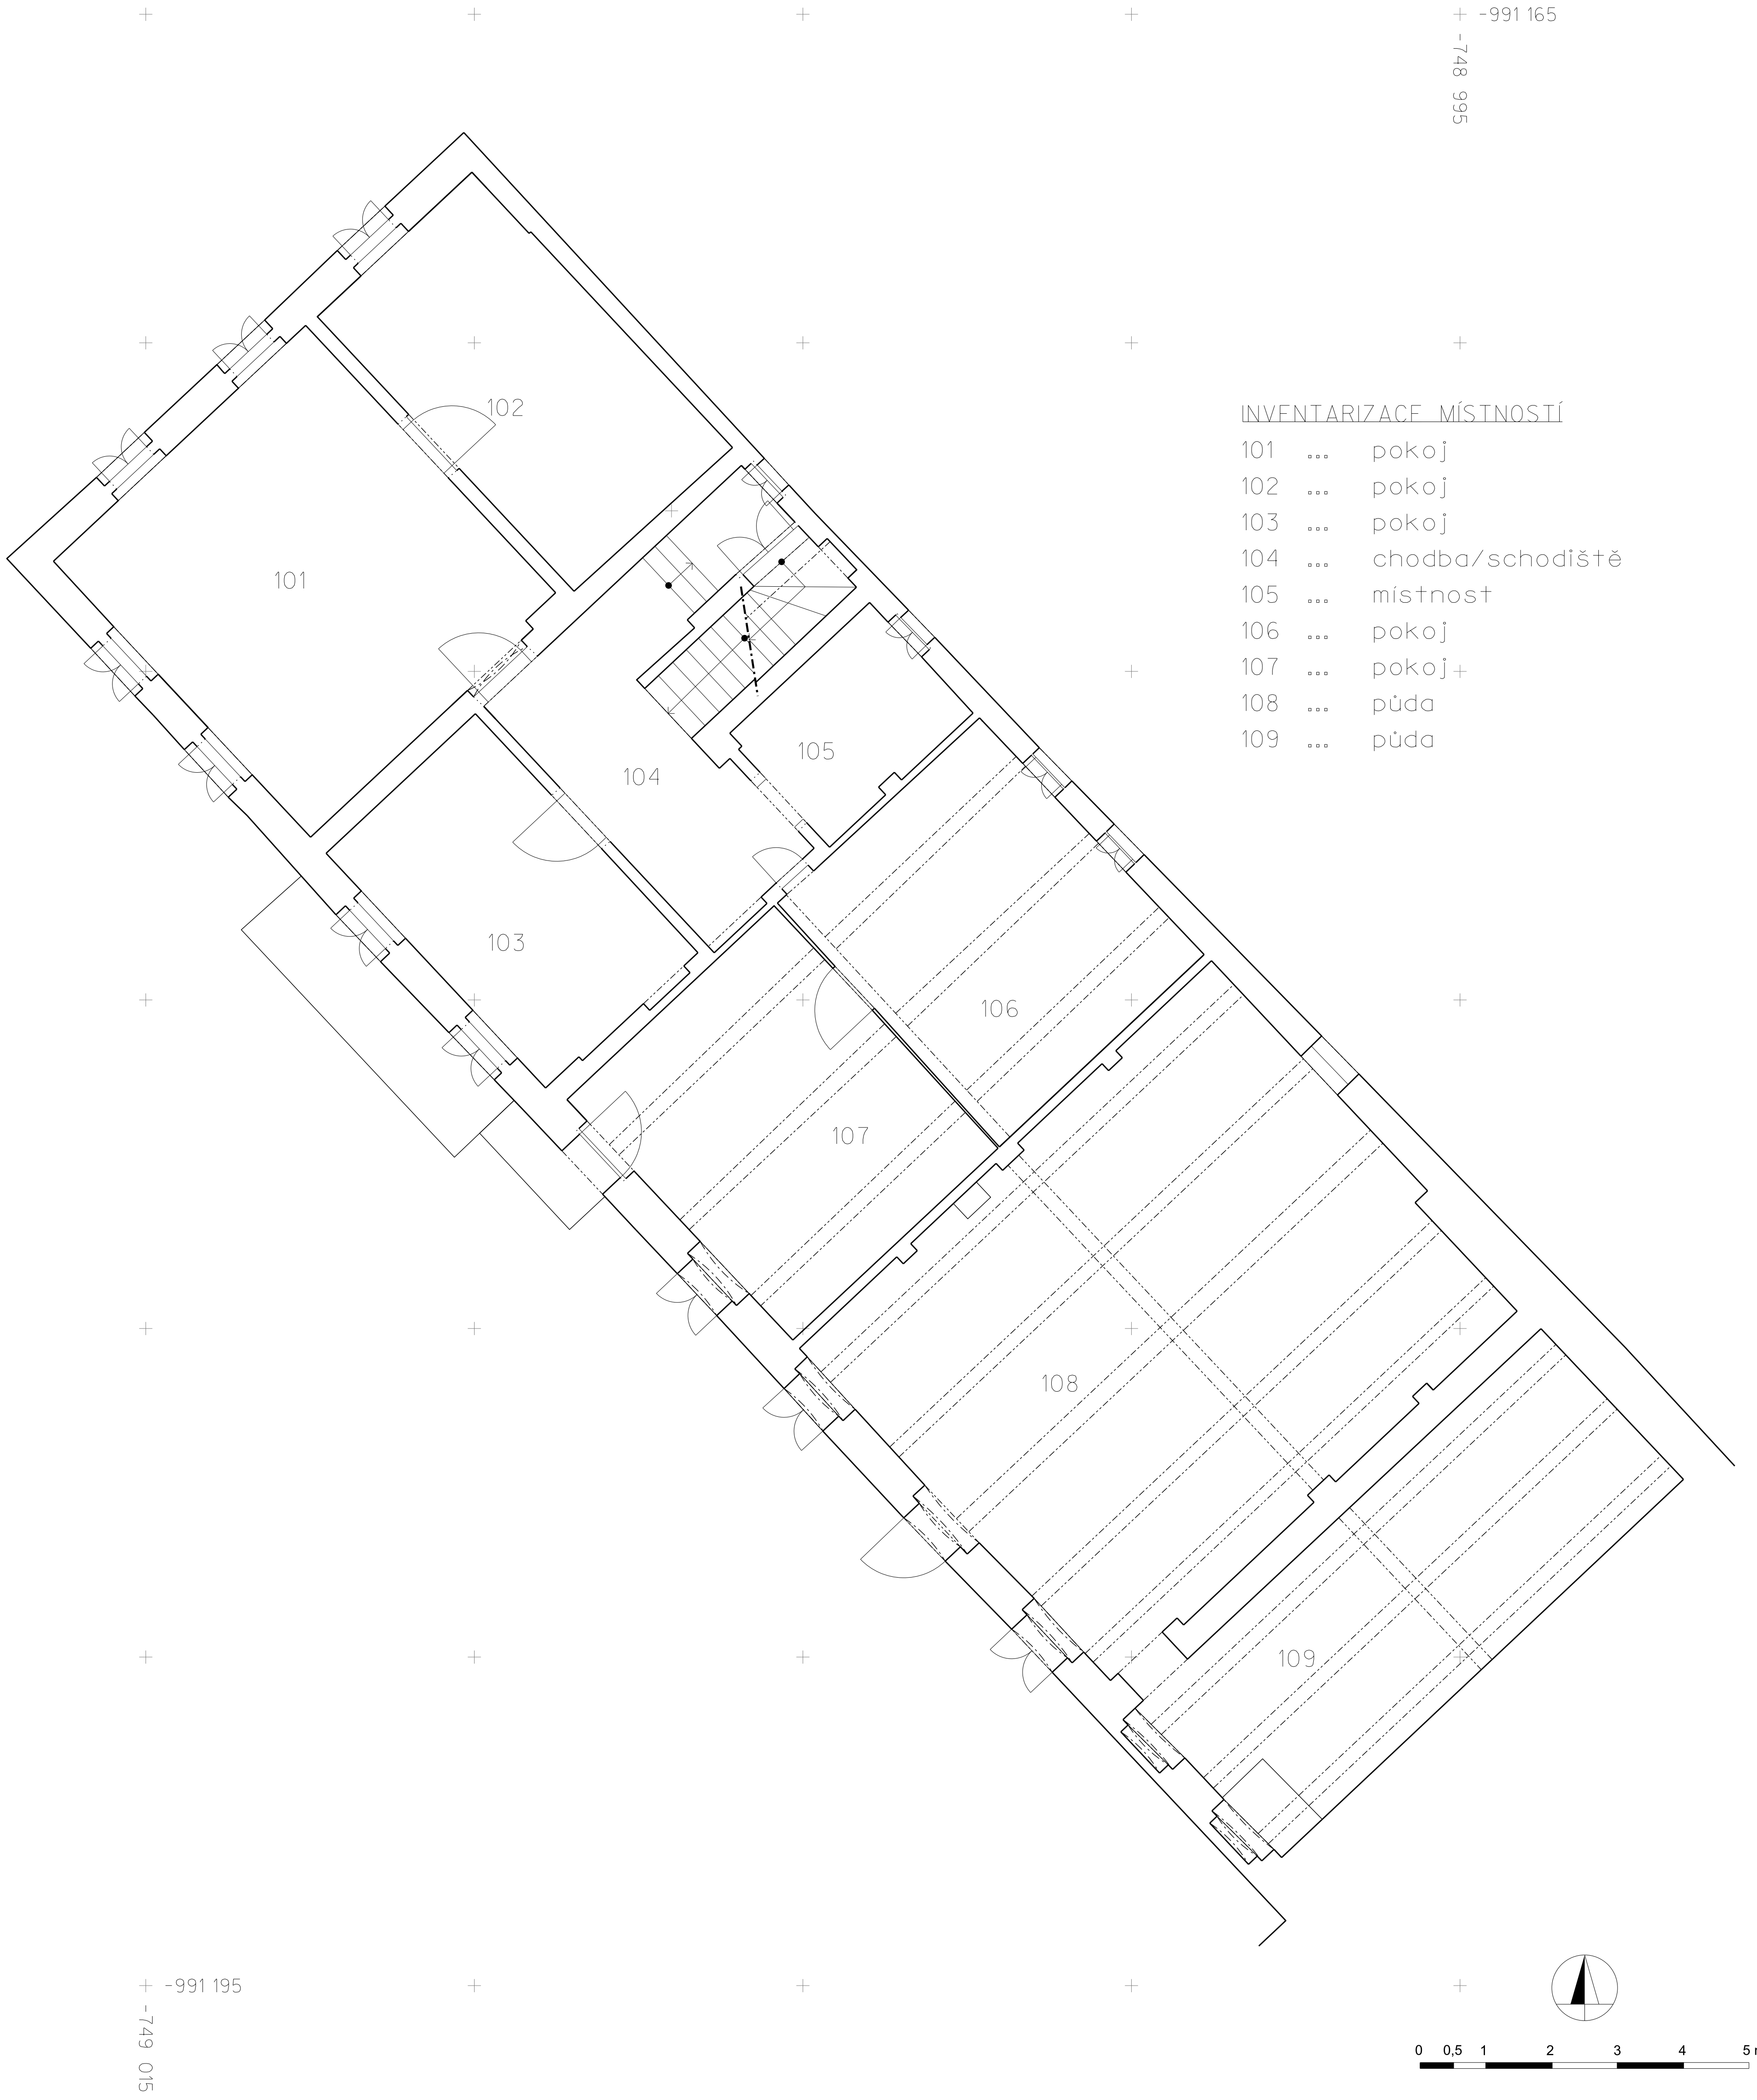

INVENTARIZACE MÍSTNOSTÍ

- 101 ... pokoj
- 102 ... pokoj
- 103 ... pokoj
- 104 ... chodba/schodiště
- 105 ... místnost
- 106 ... pokoj
- 107 ... pokoj
- 108 ... půda
- 109 ... půda

|   |                                       |
|---|---------------------------------------|
| <div><div>LF</div><div>LABORATOŘ FOTOGRAMMETRIE<br/>FAKULTA STAVEBNÍ, ČVUT V PRAZE<br/>THAKUROVA 7, DEJVICE, PRAHA 6, 166 29<br/>TEL: 224 354 650; E-MAIL: hodac@fv.cvut.cz</div></div> |                                       |
| VYPRACOVALI: Bc. Zuzana RICHTROVÁ a<br>Ing. Zdeněk POLOPRUTSKÝ<br>e-mail: zdenek.poloprusky@fv.cvut.cz                                                                                  | KONTROLOVAL: Mgr. Ludmila HURKOVÁ     |
| MÍSTO: Křešice - SEDLEC, č.p. 8 (okr. Litoměřice)   | SOUR. SYSTÉM: S-JTSK Krovak EN        |
| OBJEDNATEL: Mgr. Ludmila HURKOVÁ; hurkova@udu.cas.cz<br>Ústav dějin umění Akademie věd České republiky, v.v.i.                                                                          | VÝŠK. SYSTÉM: ———<br>FORMÁT: A1       |
| AKCE: DG16P02H023 (2016-2020, MK0/DG)   | DATUM: 29.6.2018<br>MÍSTO VYD.: PRAHA |
| VYKRES: PŮDORYS PATRO<br>- byt, půda   | MÉRITKO: 1:50<br>ČÍSLO: 02            |