

+ -1 034 385
-813 865

+

+

+

+

+

+

+

+

+

+

+

+

+

+

+

+

+

+

+

+

+

+

+

+

+

+

+

+

+

+



+

+

-813 830
+ -1 034 405

INVENTARIZACE MÍSTNOSTÍ

- P01 ... obývací pokoj
P02 ... pokoj/skladovací místnost
P03 ... chodba
P04 ... schodiště
P05 ... pec
P06 ... kuchyně
P07 ... koupelna
P08 ... stodola

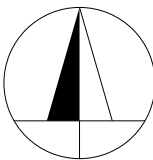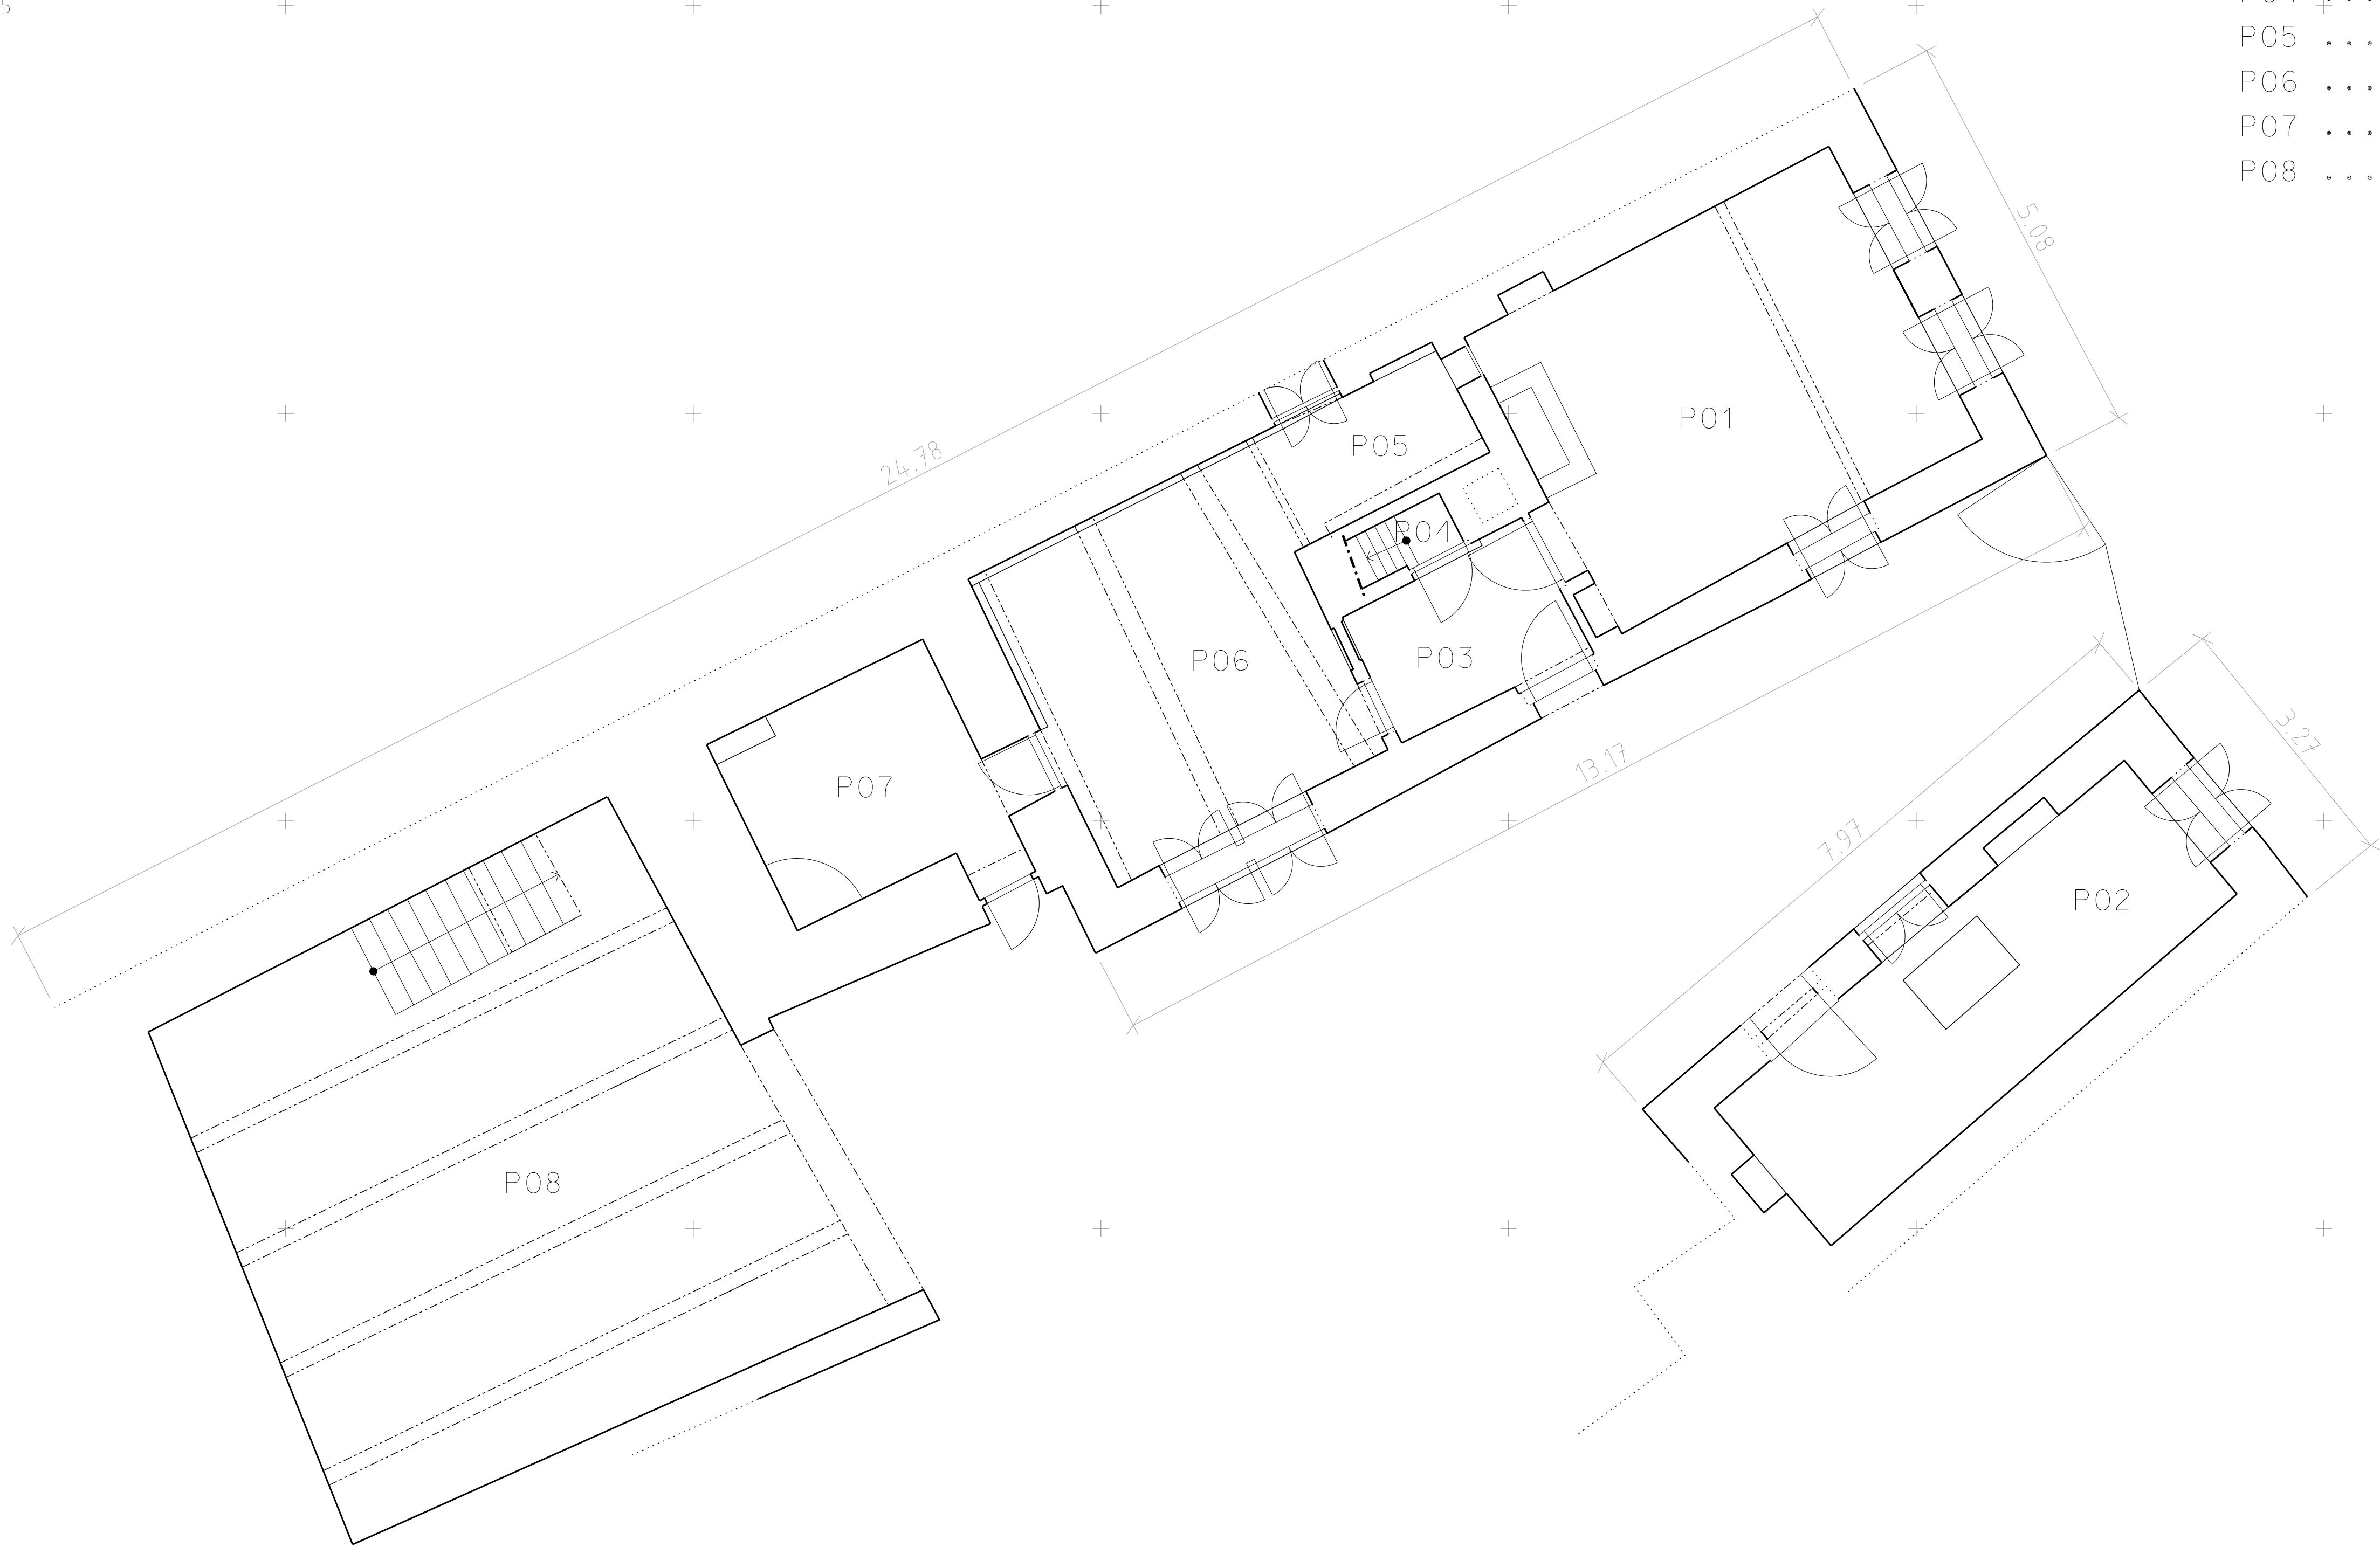

0 0,5 1 2 3 4 5 m

 LABORATOŘ FOTOGRAMMETRIE FAKULTA STAVEBNÍ, ČVUT V PRAZE THAKUROVA 7, DEJVICE, PRAHA 6, 166 29 TEL: 224 354 650; E-MAIL: hodac@fv.cvut.cz			
VYPRACOVAL: Bc. Zuzana RICHTROVÁ a Ing. Zdeněk POLOPRUTSKÝ e-mail: zdenek.poloprutsky@fv.cvut.cz		KONTROLOVAL: Mgr. Ludmila HURKOVÁ	
MÍSTO: OSTROVEC č.p. 12, VELEČÍN; okr. PLZEŇ-sever		SŮR. SYSTÉM: S-JTSK Krovak EN	
OBJEDNATEL: Mgr. Ludmila HURKOVÁ; hurkova@udu.cas.cz Ústav dějin umění Akademie věd České republiky, v.v.i.		VÝŠK. SYSTÉM: -----	
AKCE: DG16P02H023 (2016-2020, MK0/DG)		FORMÁT: A1	
		DATUM: 20. 11. 2018	
		MÍSTO VYD.: PRAHA	
VYKRES: PŮDORYS PŘÍZEMÍ		MĚŘITKO: 1:50	
		ČÍSLO: 01	