


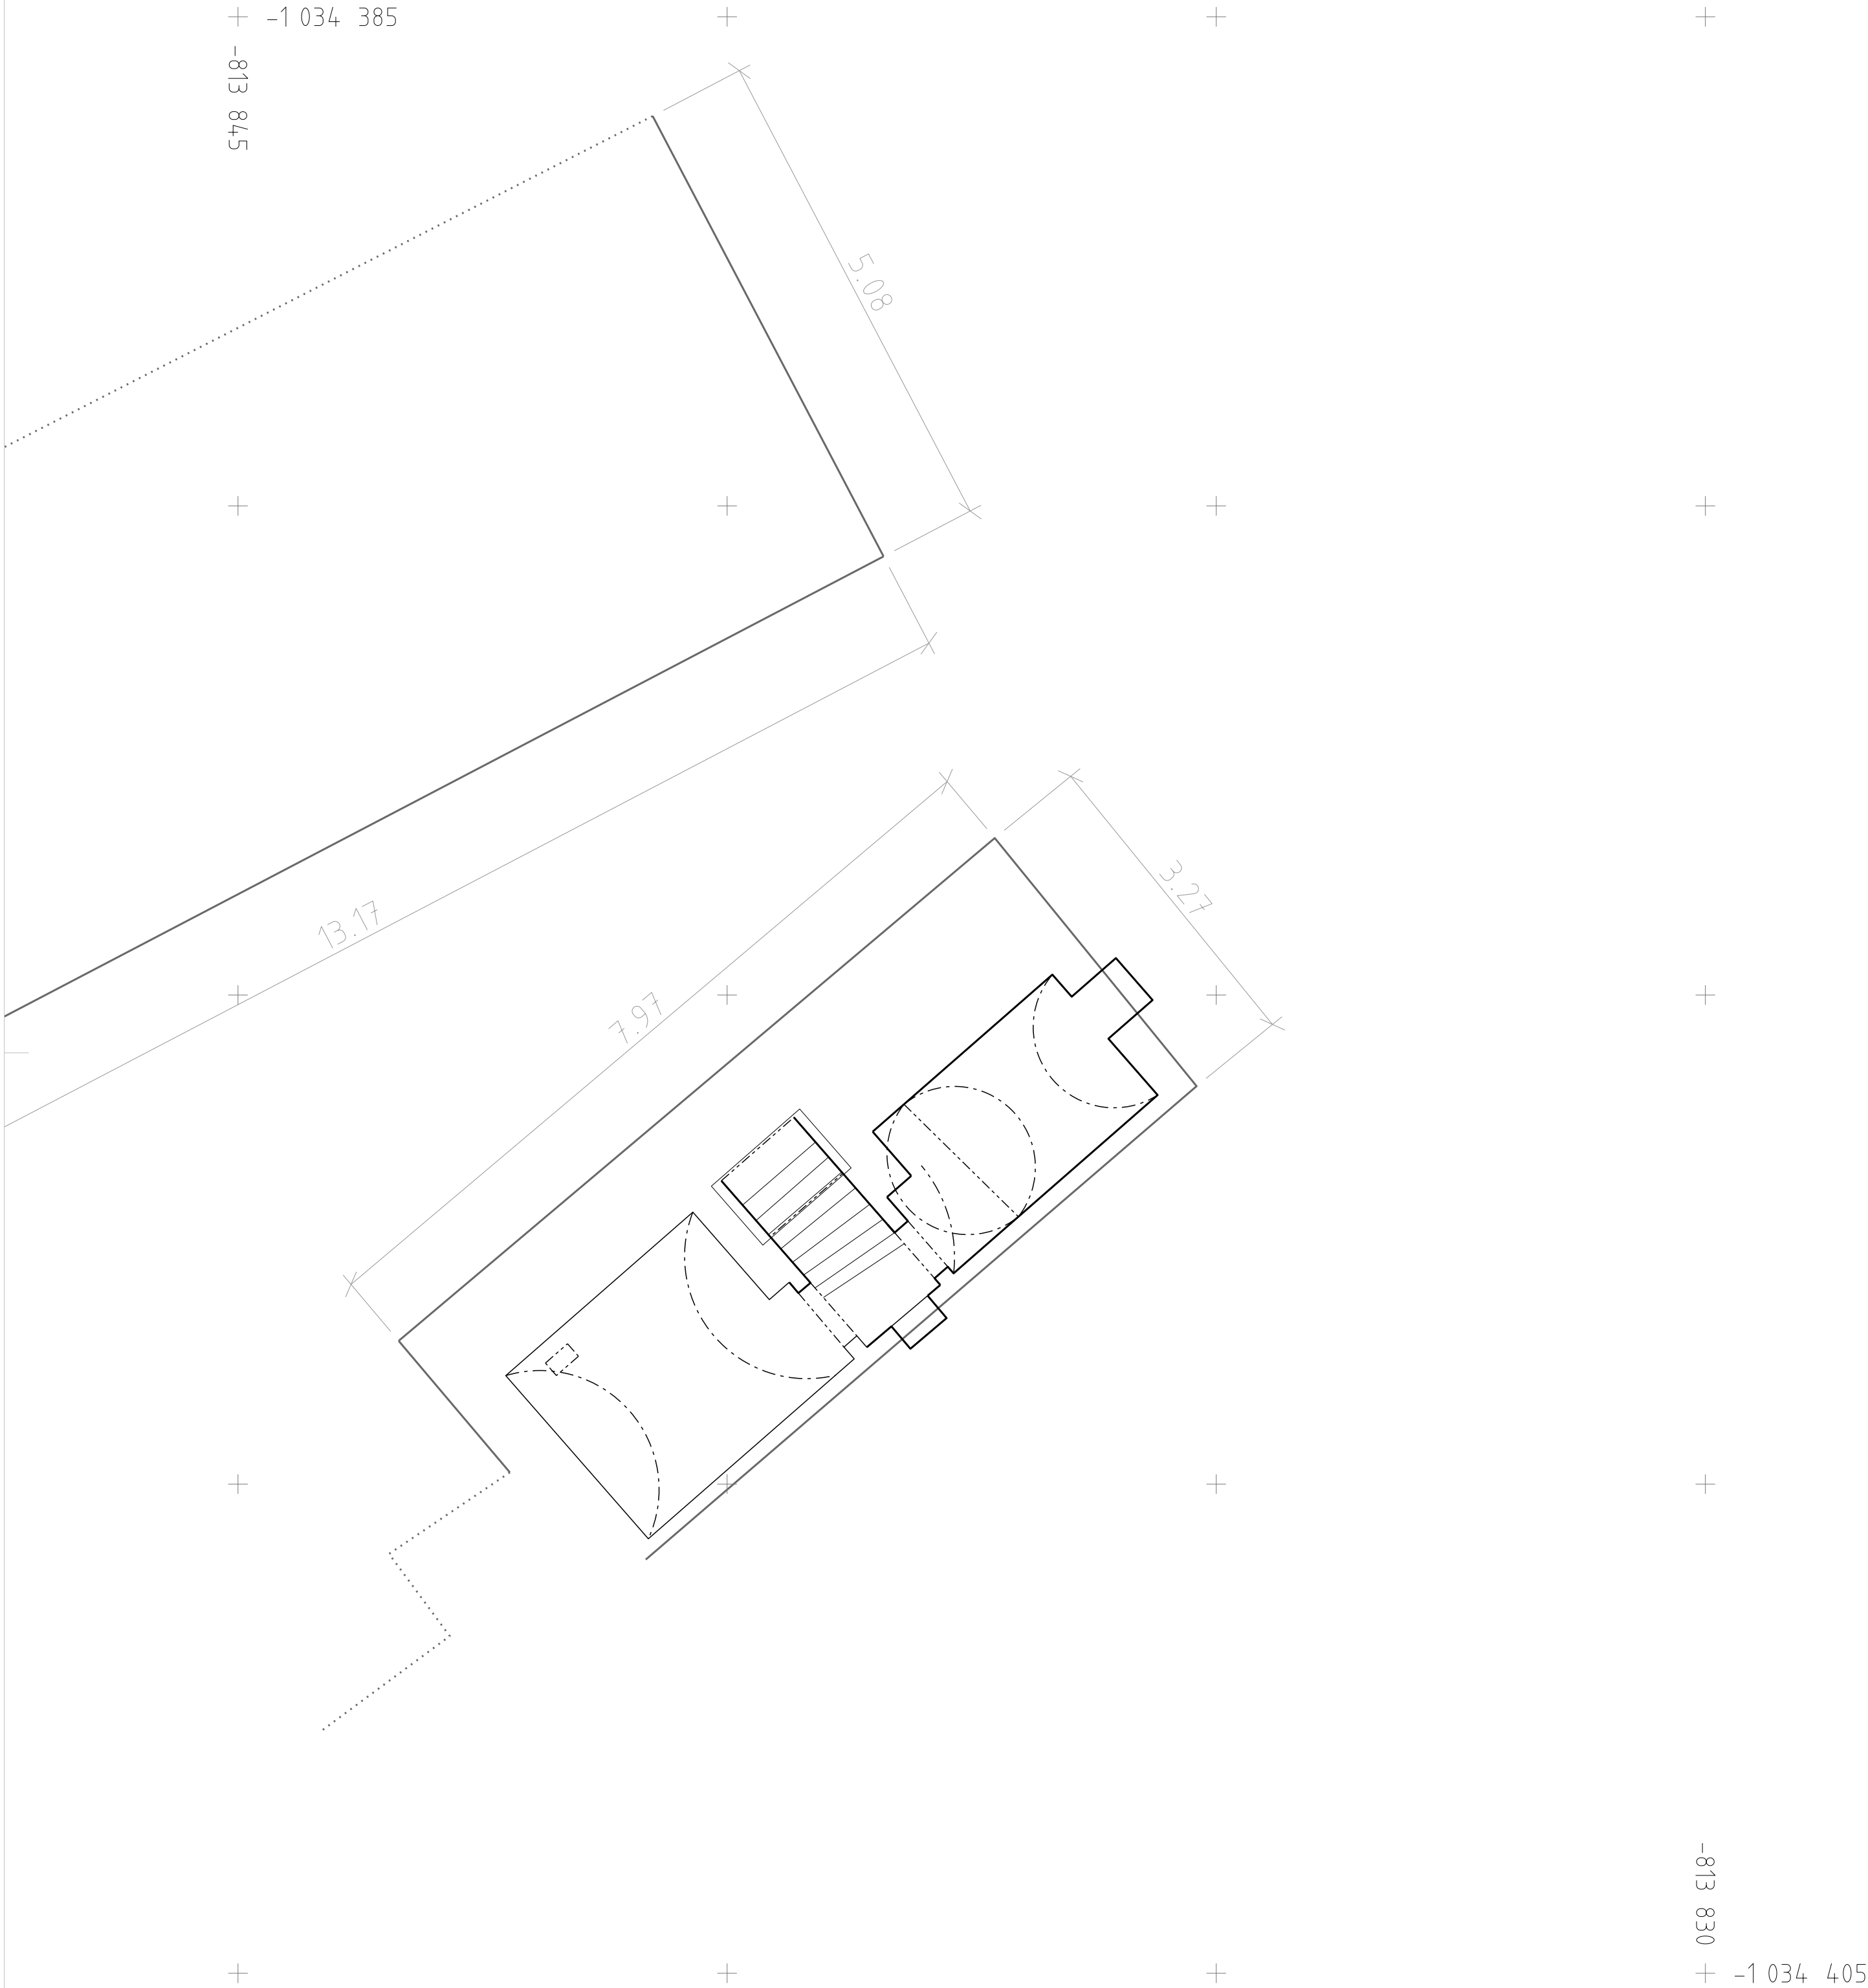

LF LABORATOŘ FOTOGRAMMETRIE FAKULTA STAVEBNÍ, ČVUT V PRAZE THÁKUROVA 7, DEJVICE, PRAHA 6, 166 29 TEL: 224 354 650; E-MAIL: hodac@fsv.cvut.cz			
VYPRACOVAL: Bc. Zuzana RICHTROVÁ a Ing. Zdeněk POLOPRUTSKÝ e-mail: zdenek.poloprutsky@fsv.cvut.cz		KONTRLOVAL: Mgr. Ludmila HŮRKOVÁ	
MÍSTO: OSTROVEC č. p. 12, VELEČÍN; okr. PLZEŇ-sever	SOUŘ. SYSTÉM:	S-JTSK Krovak EN	
OBJEDNATEL: Mgr. Ludmila HŮRKOVÁ; hurkova@udu.cas.cz Ústav dějin umění Akademie věd České republiky, v.v.i.	VÝŠK. SYSTÉM:	----	
AKCE: DG16P02H023 (2016-2020, MK0/DG)	FORMÁT:	A2	
	DATUM:	20. 11. 2018	
VÝKRES:	MÍSTO VYD.:	PRAHA	
	MĚŘÍTKO:	1:50	ČÍSLO: 02
PŮDORYS SKLEPA			