
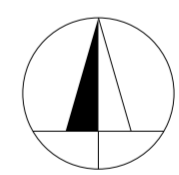


+ -1 040 480

-861 460

- INVENTARIZACE MÍSTNOSTÍ
- P01 ... předsíň s chodbou
  - P02 ... světnice s kuchyní
  - P03 ... prostor nad pecí
  - P04 ... udírna/černá kuchyně
  - P05 ... umývárna
  - P06 ... WC
  - P07 ... WC
  - P08 ... WC
  - P09 ... velká stáj
  - P10 ... dílna/stáj

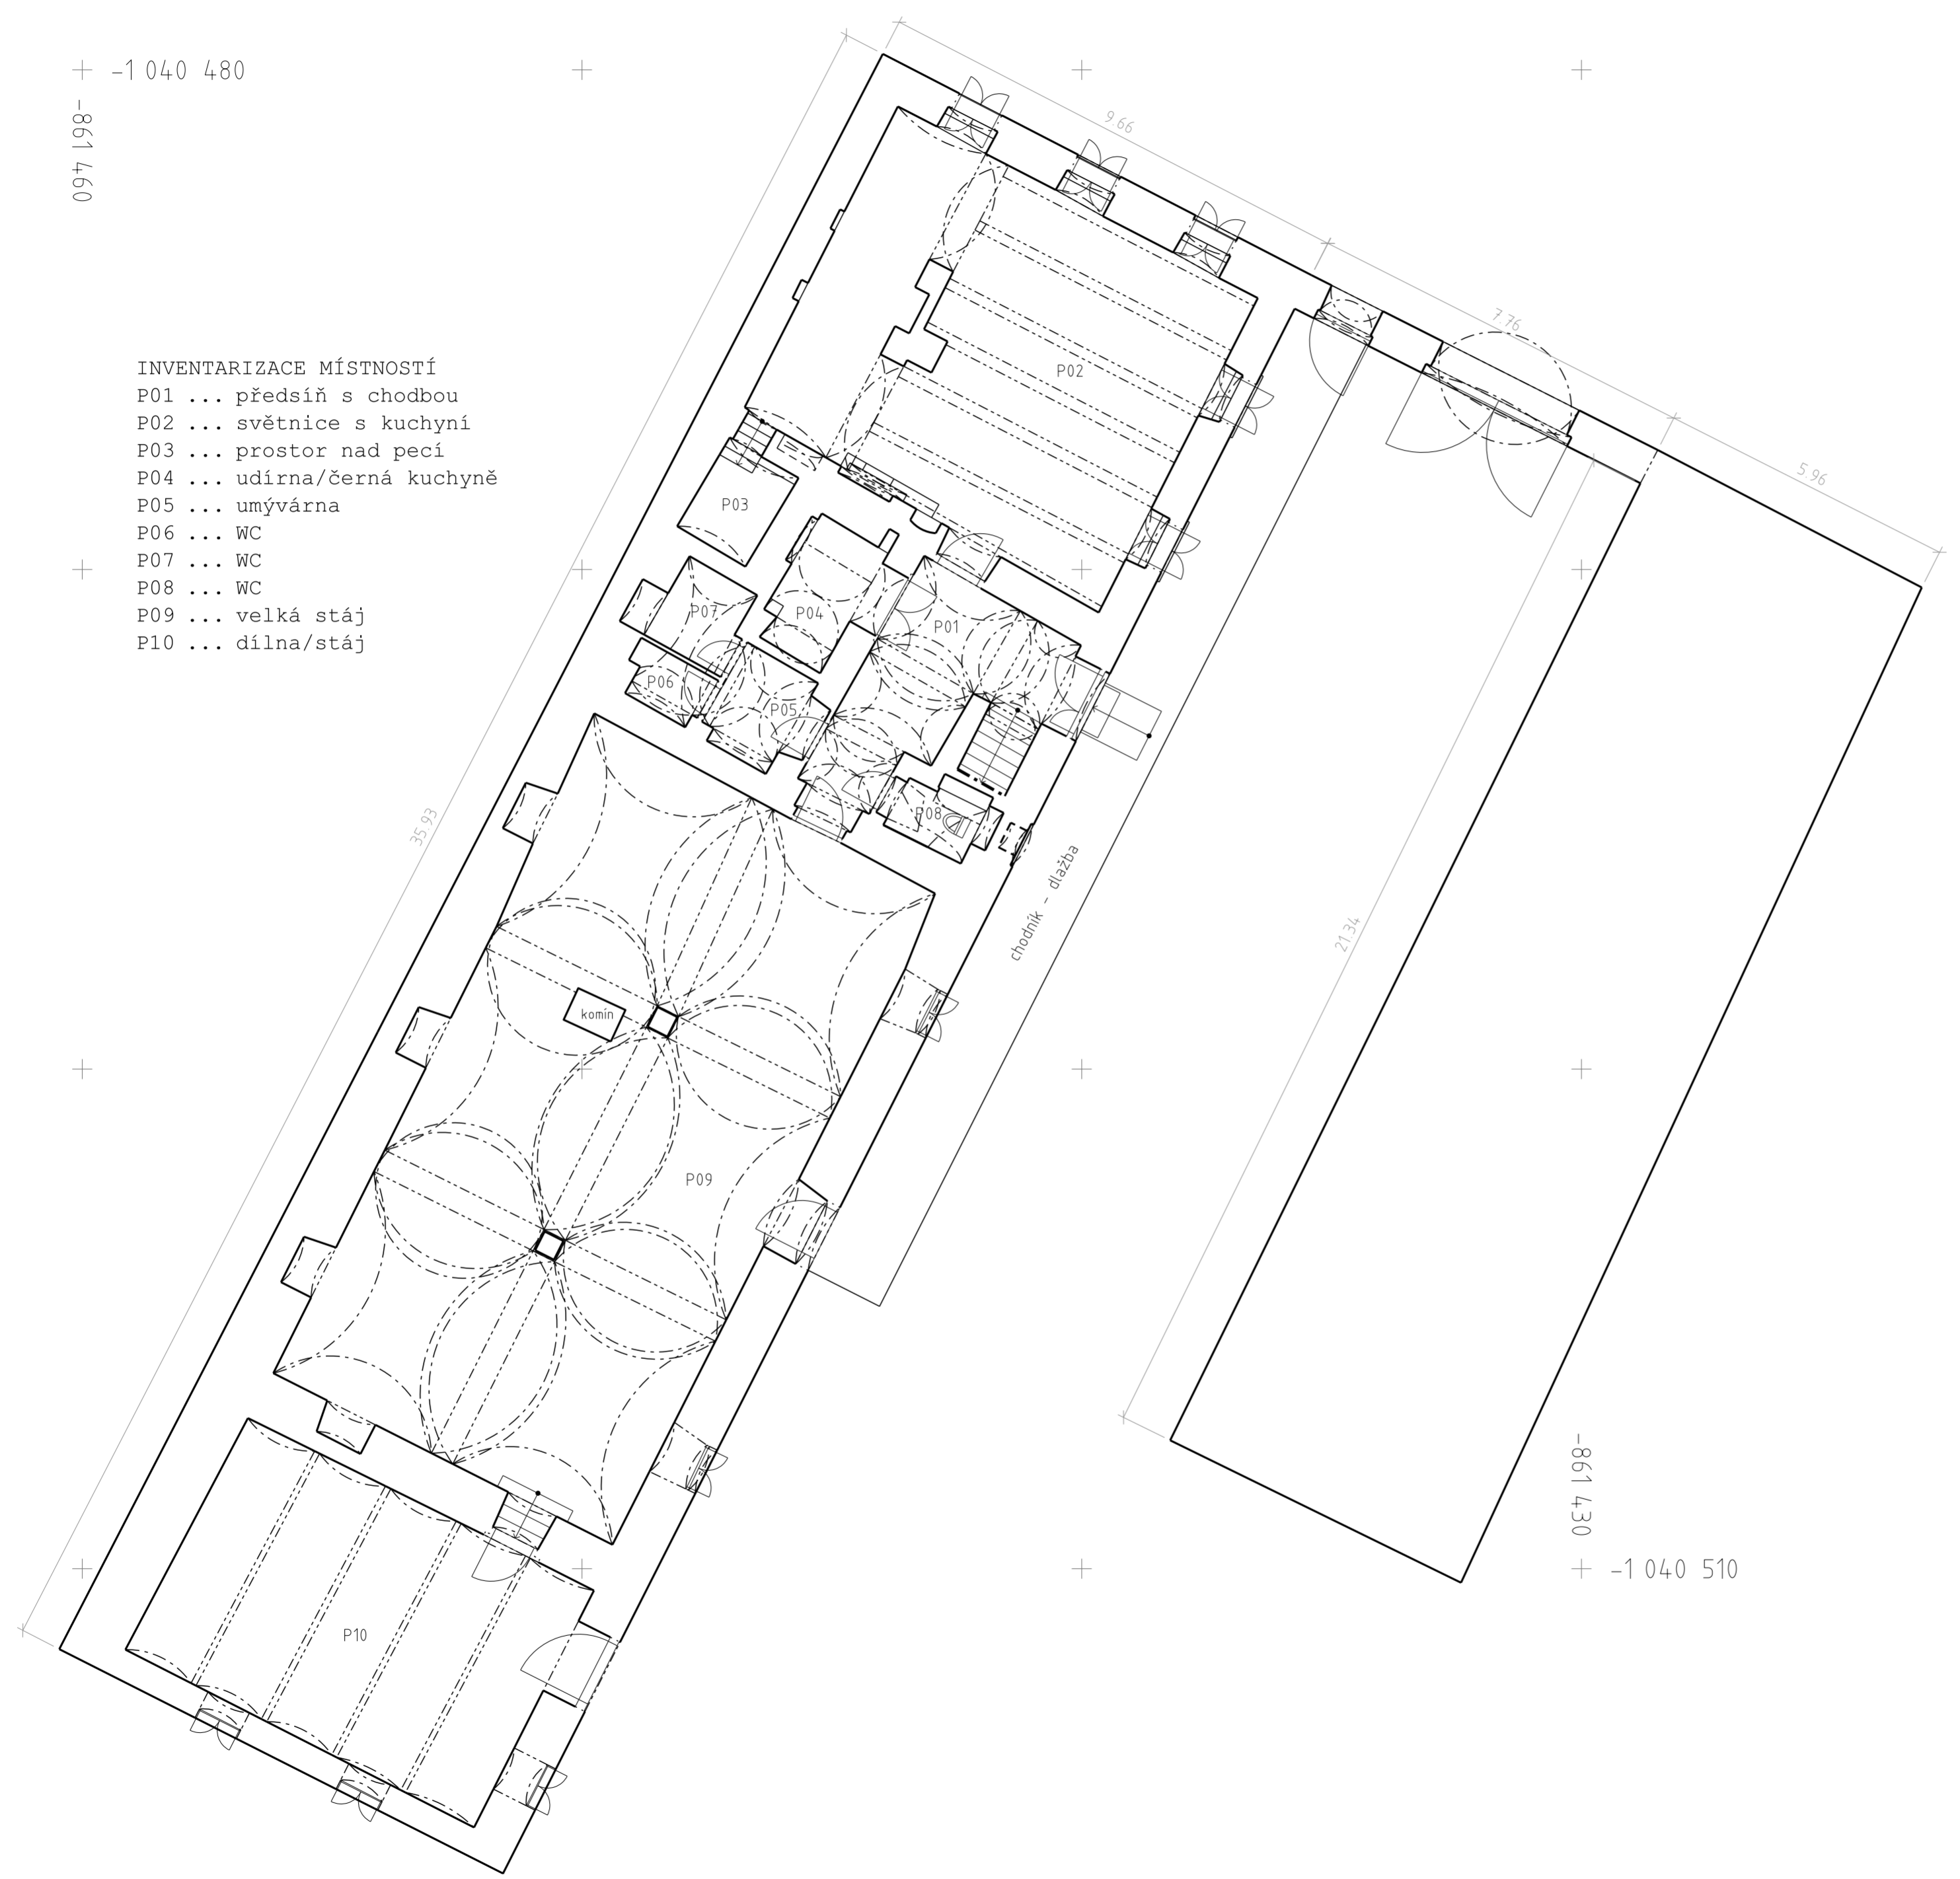

-861 430  
+ -1 040 510

		<b>LABORATOŘ FOTOGRAMMETRIE</b> FAKULTA STAVEBNÍ, ČVUT V PRAZE THÁKUROVA 7, DEJVICE, PRAHA 6, 166 29 TEL: 224 354 650; E-MAIL: hodac@fsv.cvut.cz	
		VYPRACOVAL: Ing. Zdeněk POLOPRUTSKÝ e-mail: zdenek.poloпрutsky@fsv.cvut.cz	KONTROLOVAL: Mgr. Ludmila HÚRKOVÁ Mgr. Markéta SVOBODOVÁ, Ph.D.
MÍSTO: OVESNÉ KLADRUBY, č.p. 18 (okr. CHEB)	SOUŘ. SYSTÉM: S-JTSK Krovak EN	OBJEDNATEL: Mgr. Ludmila HÚRKOVÁ; hurkova@udu.cas.cz Ústav dějin umění Akademie věd České republiky, v.v.i.	VÝŠK. SYSTÉM: --- FORMÁT: A2
AKCE: <b>DG16P02H023 (2016-2020, MK0/DG)</b>	DATUM: rev. 19. 11. 2018	MÍSTO VYD.: PRAHA	MĚŘÍTKO: ČÍSLO:
<b>PŮDORYS PŘÍZEMÍ</b>		<b>1:100</b>	<b>02</b>