



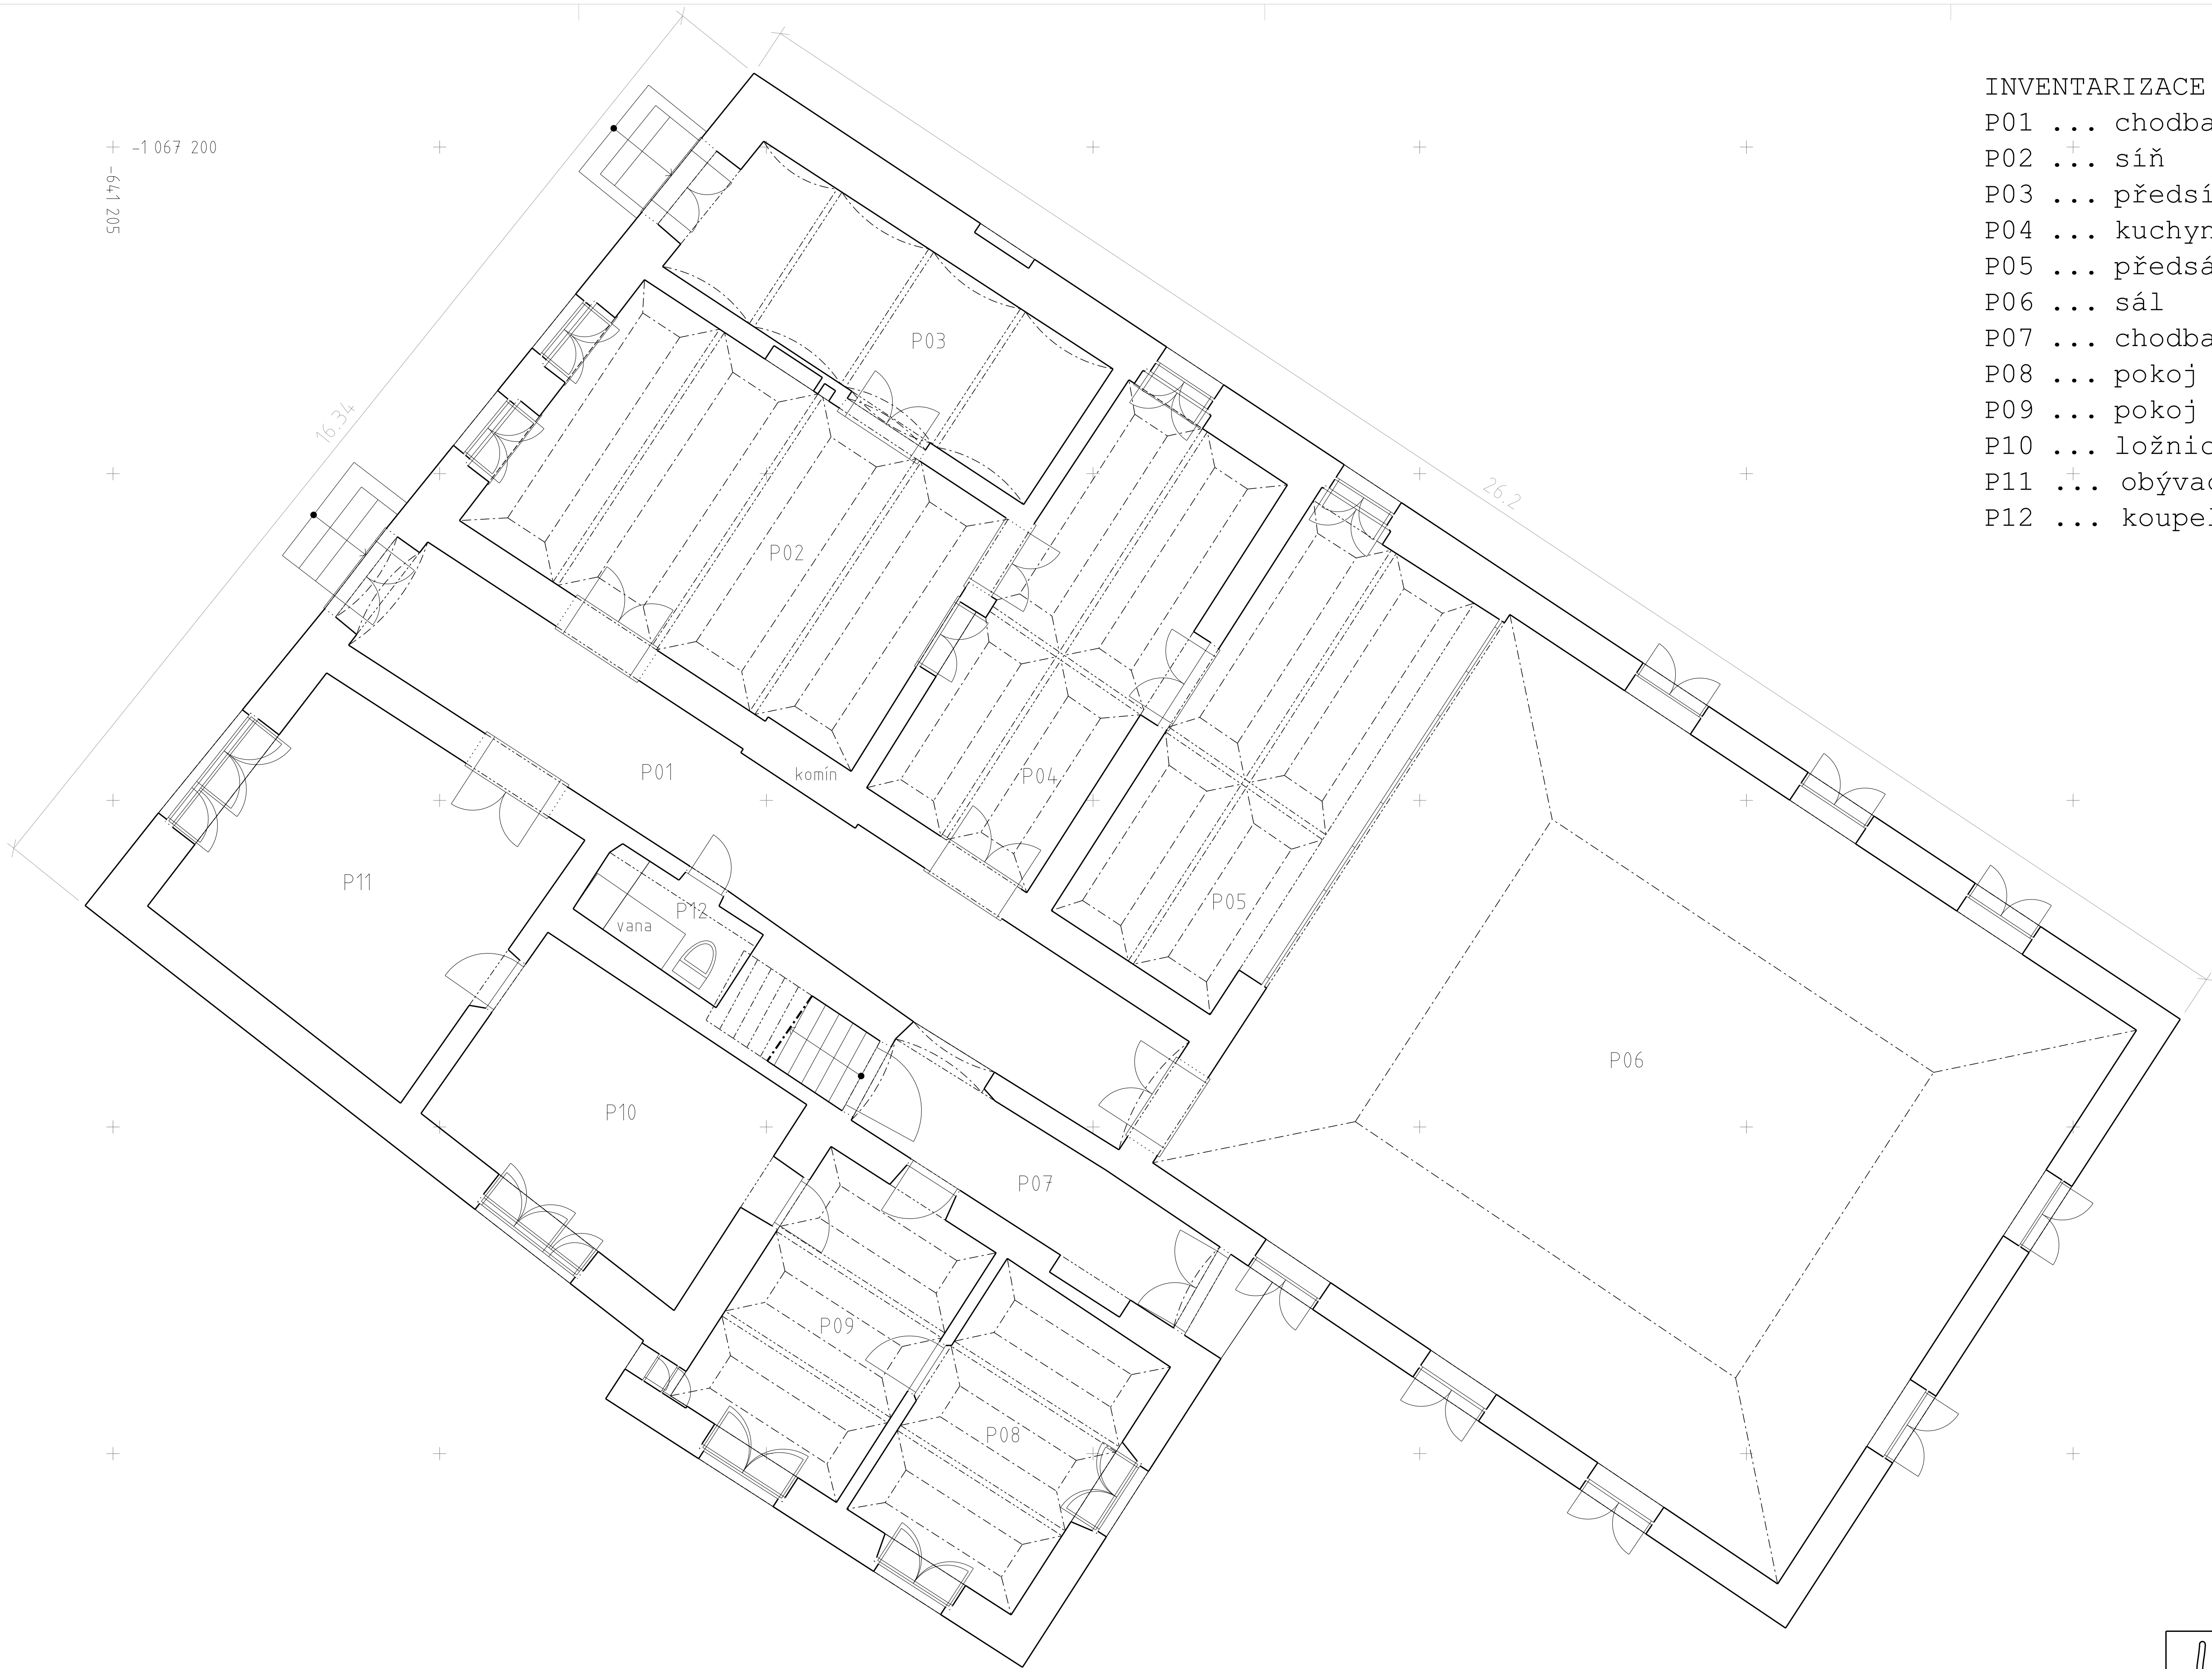

INVENTARIZACE MÍSTNOSTÍ

- P01 ... chodba
- P02 ... síň
- P03 ... předsíň
- P04 ... kuchyně
- P05 ... předsálí
- P06 ... sál
- P07 ... chodba
- P08 ... pokoj
- P09 ... pokoj
- P10 ... ložnice
- P11 ... obývací pokoj
- P12 ... koupelna + WC

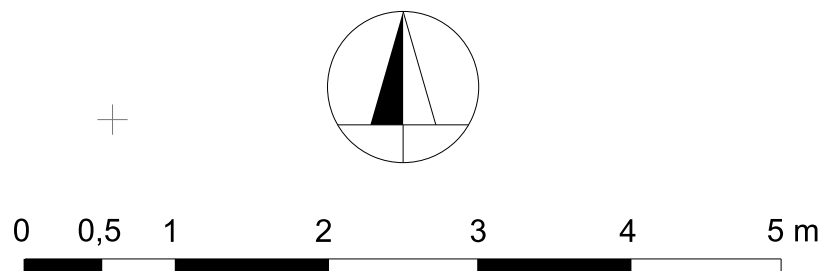

|   |                                |                                                                   |                   |
|---|--------------------------------|-------------------------------------------------------------------|-------------------|
| <div><div>LF</div><div>LABORATOŘ FOTOGRAMMETRIE<br/>FAKULTA STAVEBNÍ, ČVUT V PRAZE<br/>THAKUROVA 7, DEJVICE, PRAHA 6, 166 29<br/>TEL: 224 354 650; E-MAIL: hodac@fv.cvut.cz</div></div> |                                |                                                                   |                   |
| VYPRACOVAL: Ing. Zdeněk POLOPRUTSKÝ<br>e-mail: zdenek.poloprutsky@fv.cvut.cz   |                                | KONTROLOVAL: Mgr. Ludmila HURKOVÁ<br>Mgr. Markéta SVOBODOVÁ, PhD. |                   |
| MÍSTO: ÚHŘETICKÁ LHOTA, č.p. 24 (okr. PARDUBICE)   | SOUR. SYSTÉM: S-JTSK Krovak EN |                                                                   |                   |
| OBJEDNATEL: Mgr. Ludmila HURKOVÁ: hurkova@udu.cas.cz<br>Ústav dějin umění Akademie věd České republiky, v.v.i.                                                                          | VÝŠK. SYSTÉM: -----            |                                                                   |                   |
| AKCE: DG16P02H023 (2016-2020, MK0/DG)   | FORMÁT: A1                     |                                                                   |                   |
| VYKRES: PŮDORYS PŘÍZEMÍ   |                                | DATUM: 24. 1. 2019                                                | MÍSTO VYD.: PRAHA |
|   |                                | MÉRITKO: 1:50                                                     | ČÍSLO: 01         |